

Légende

- Classe de pente**
-  Moins de 15%
 -  15 à 30%
 -  Plus de 30%

Infrastructure électrique



-  Pylone
-  Ligne électrique

Hydrographie

-  Cours d'eau
-  Cours d'eau intermittent
-  Plan d'eau

Réseau routier

-  Supérieur
-  Local

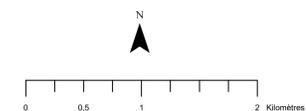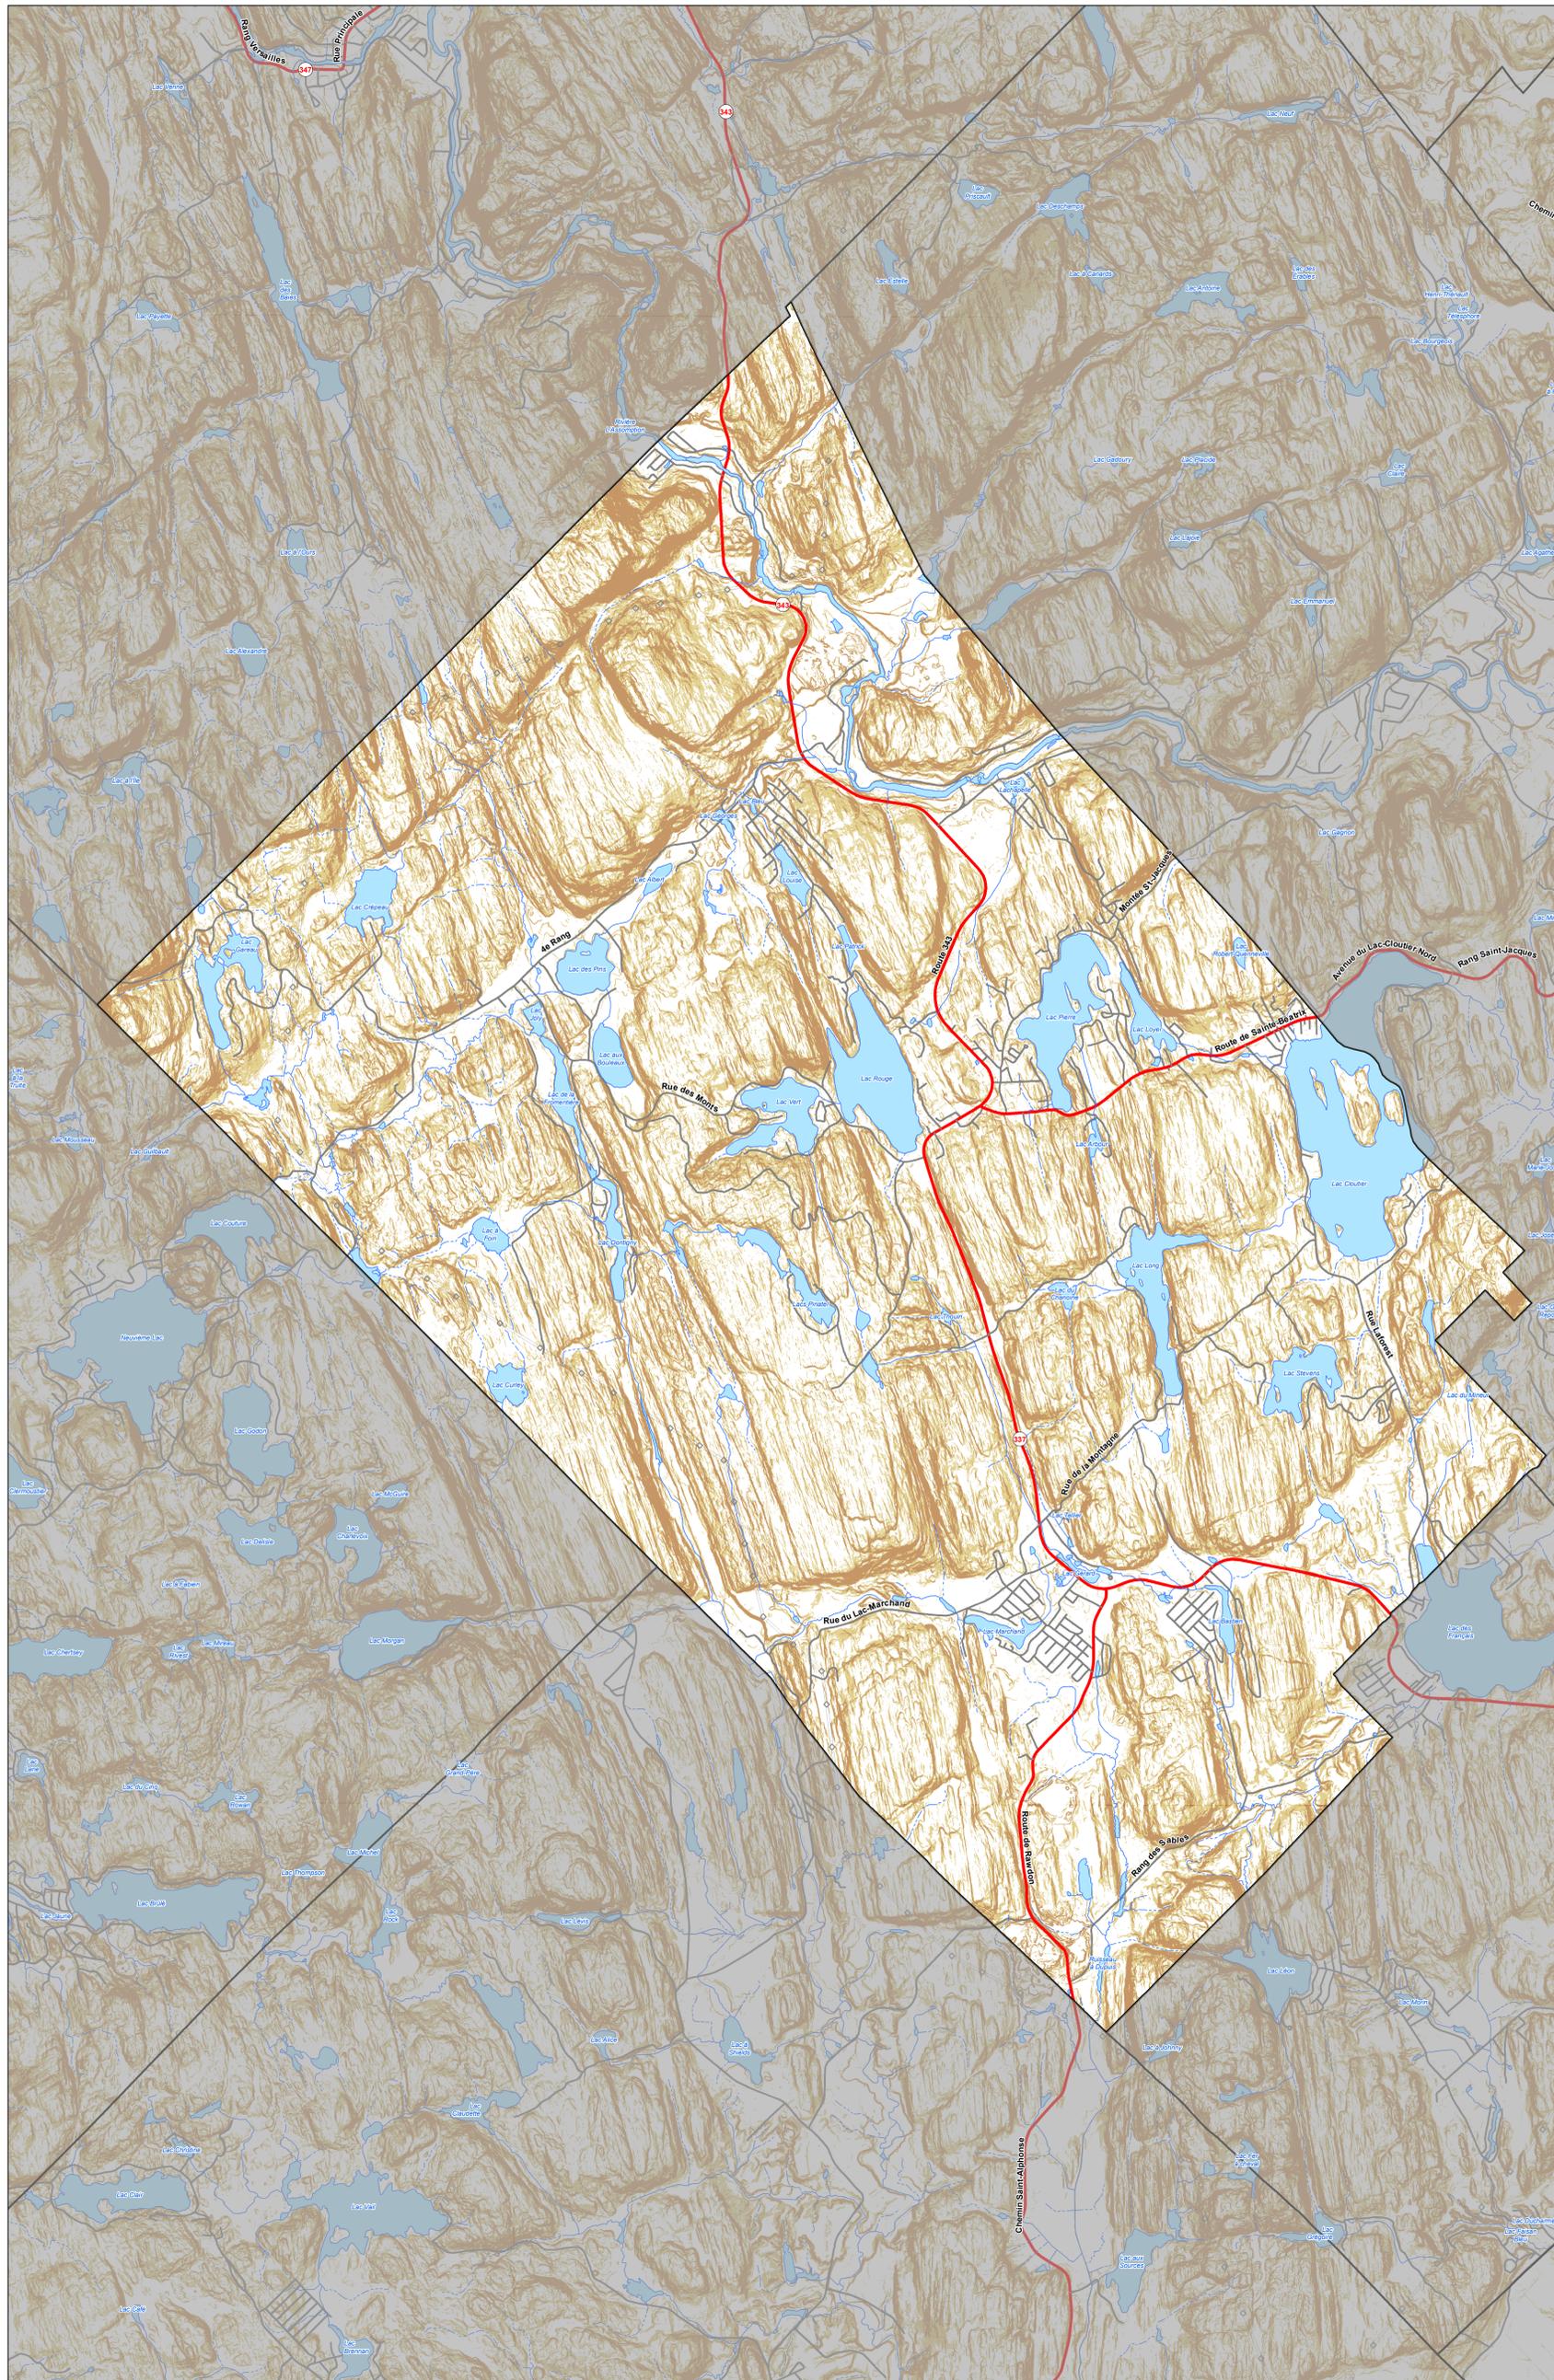

Échelle 1 : 25 000

SCHEMA D'AMENAGEMENT DE DEVELOPPEMENT REVISE
Approuvé par le règlement 215-2020 en vigueur le 11 juin 2021



Projection: Métrique transverse modifiée (MTM), Niveau 9
Système de référence géographique
Datum: Système de coordonnées 1983 (NAD 83)
MRC de Matawanie
© Gouvernement du Québec, 2020

