


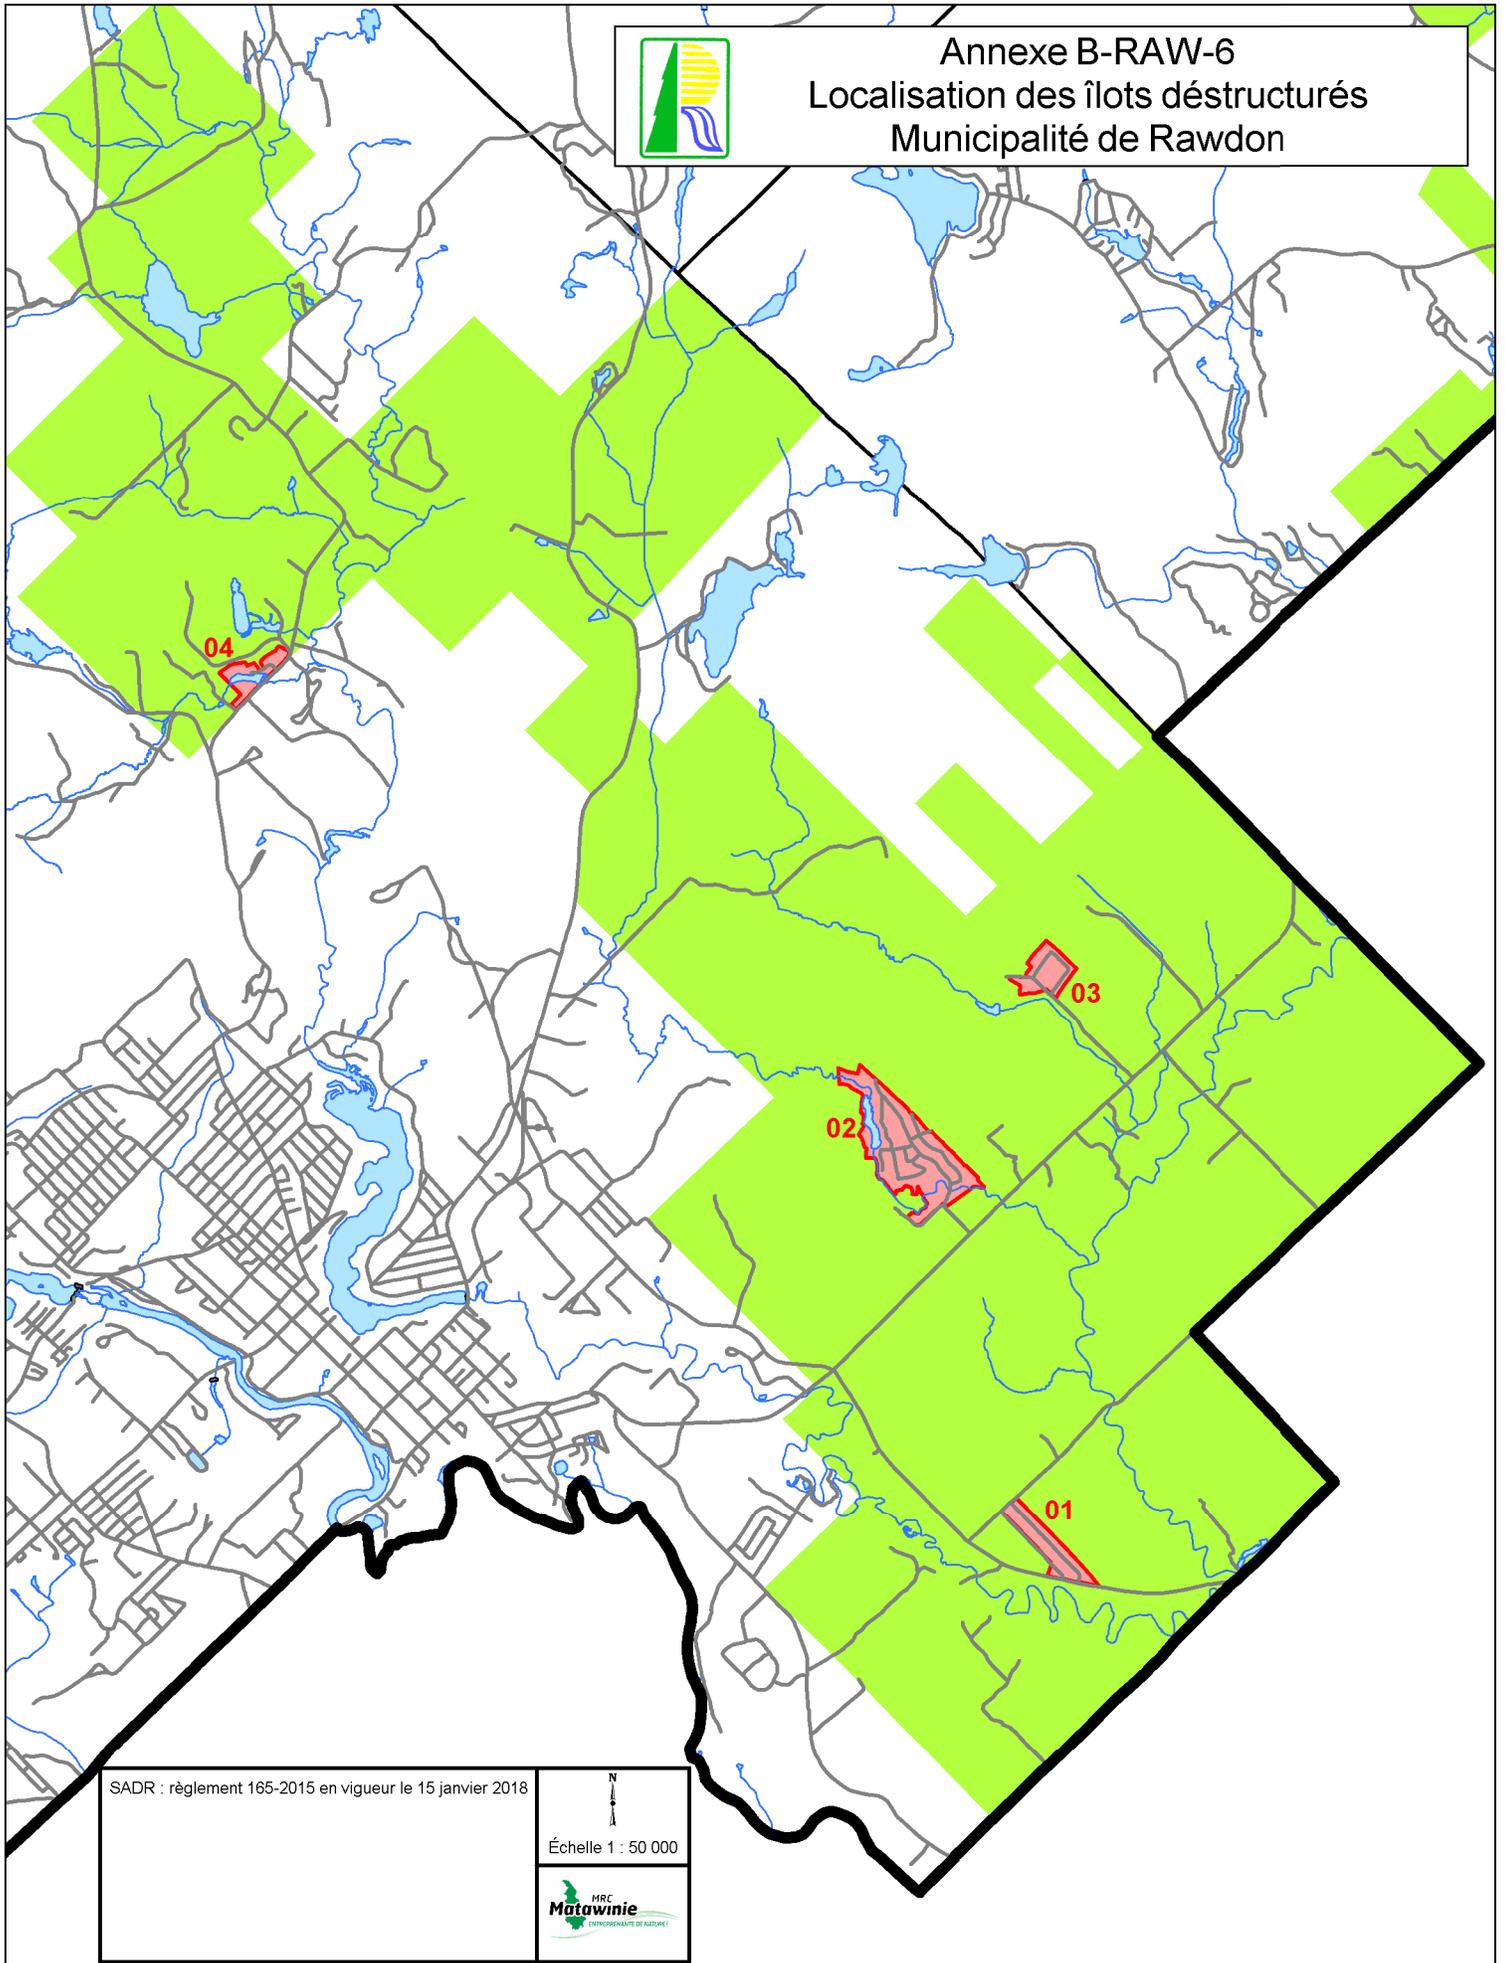

Annexe B-RAW-6
Localisation des îlots déstructurés
Municipalité de Rawdon



SADR : règlement 165-2015 en vigueur le 15 janvier 2018

N
Échelle 1 : 50 000

