



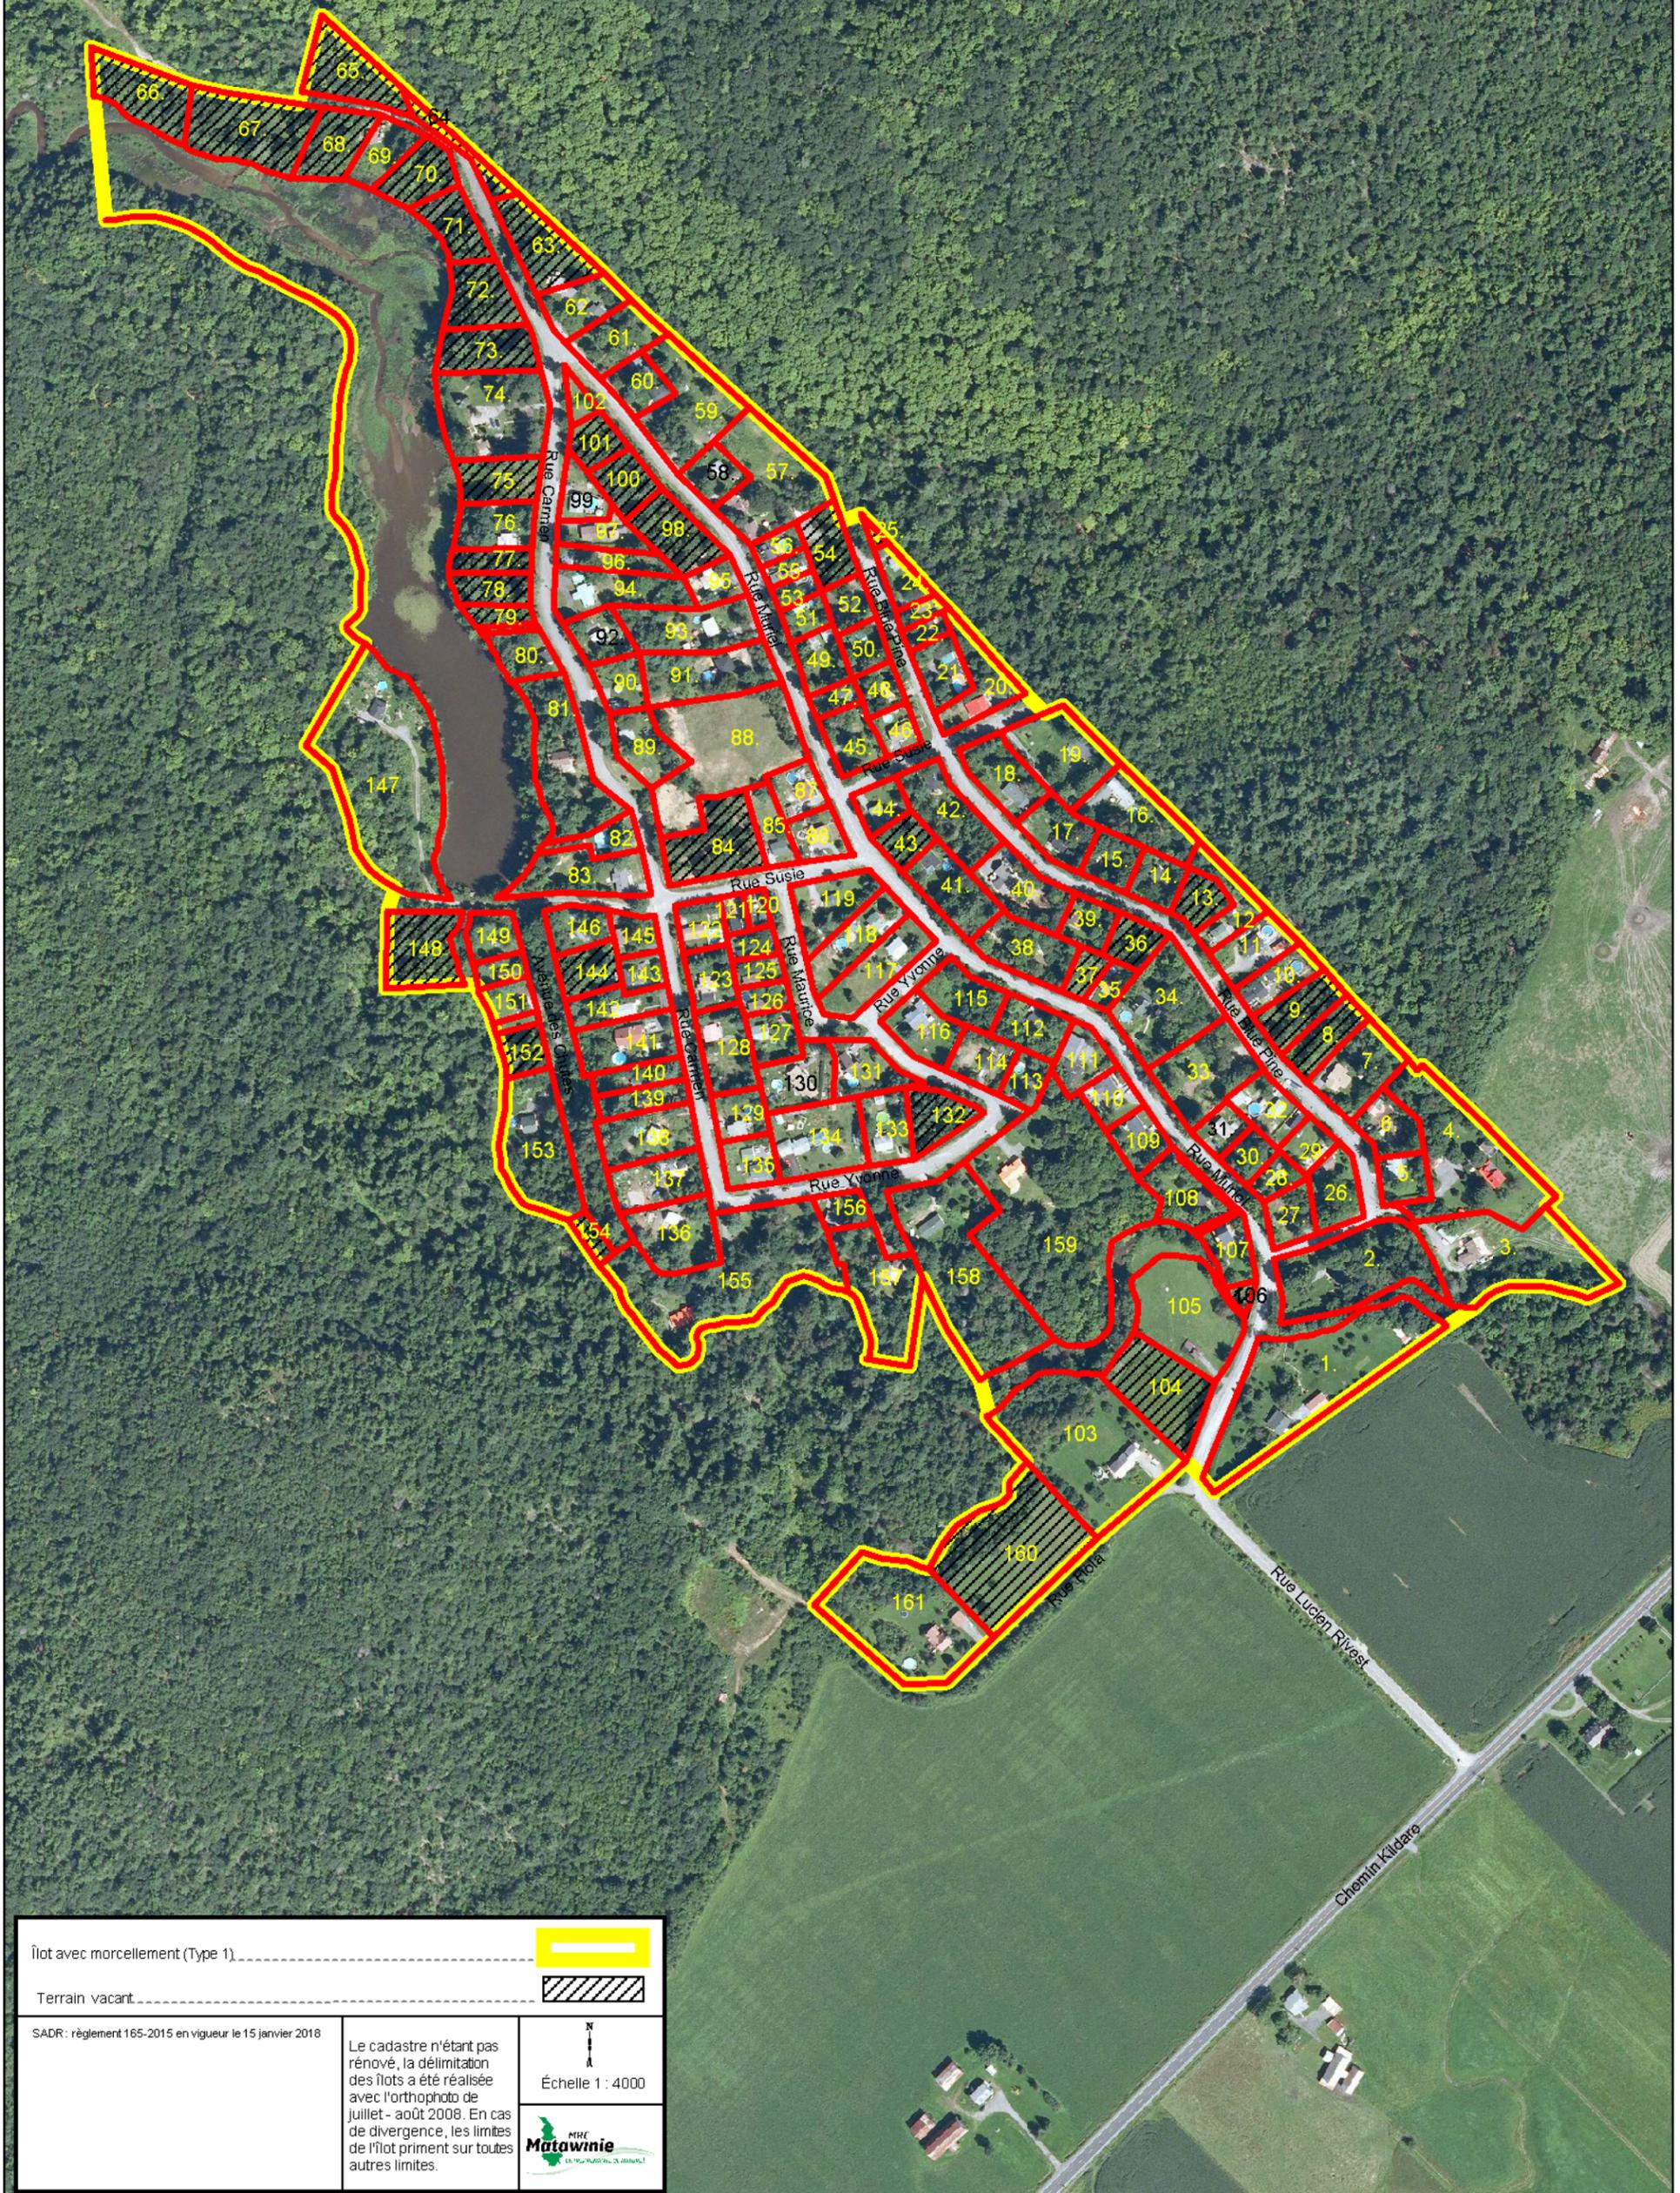

Annexe B-RAW-8
îlot déstructuré
îlot 02 - Kildare
Municipalité de Rawdon

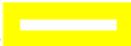

Îlot avec morcellement (Type 1) 

Terrain vacant 

SADR : règlement 165-2015 en vigueur le 15 janvier 2018

Le cadastre n'étant pas renouvelé, la délimitation des îlots a été réalisée avec l'orthophoto de juillet - août 2008. En cas de divergence, les limites de l'îlot priment sur toutes autres limites.

Échelle 1 : 4000

