



- Périmètre d'urbanisation révisé
- Périmètre d'urbanisation schéma d'aménagement 1988
- Réseau d'aqueduc et d'égout existant
- Réseau d'aqueduc et d'égout projeté
- Réseau d'aqueduc existant
- Réseau d'égout projeté
- Zone agricole décrétée
- Usage commercial
- Usage industriel
- Usage institutionnel
- Terrain vacant

La représentation de la matrice est utilisé à titre indicatif seulement.

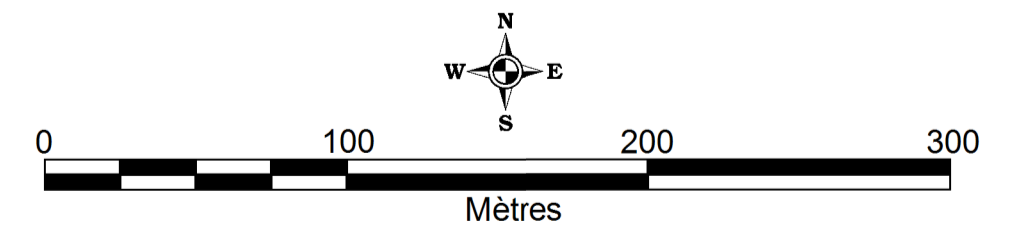

Echelle 1 : 2500

SADR : Règlement 165-2015 en vigueur le 15 janvier 2018

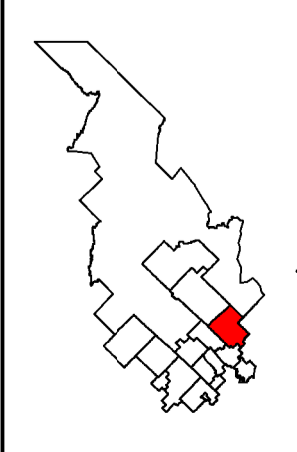

Localisation

Projection Mercator transversale modifiée (MTM), feuille 8  
Système de référence géodésique  
Datum: Nord-Américain 1983 (NAD 83)

MRC de Matane  
© Gouvernement du Québec, 2017

