


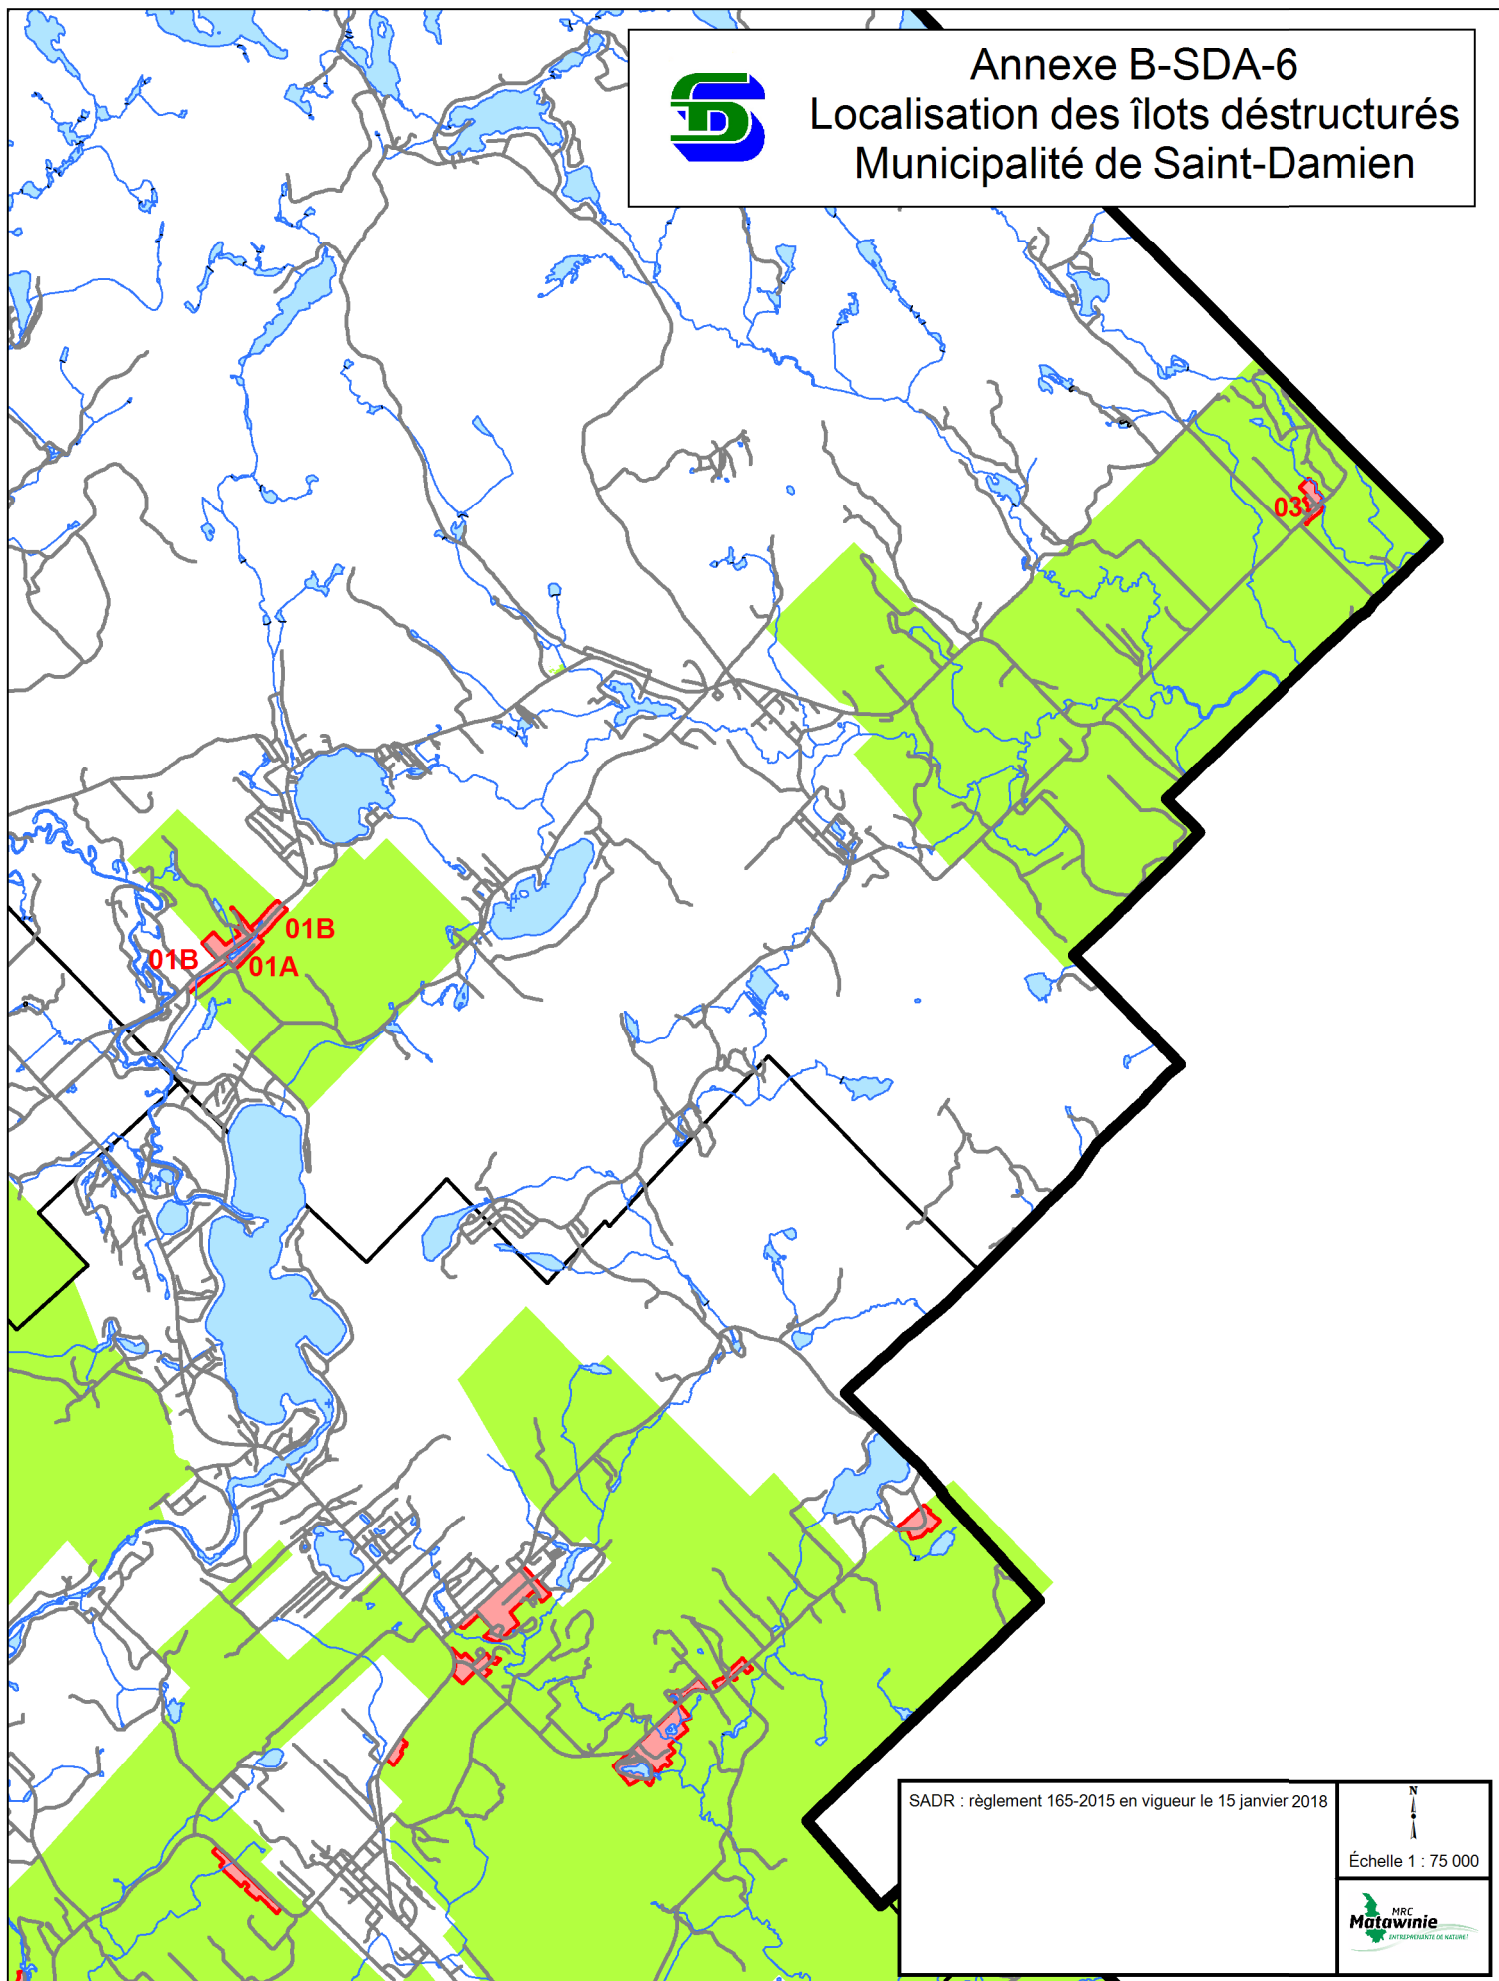

Annexe B-SDA-6  
Localisation des îlots déstructurés  
Municipalité de Saint-Damien



SADR : règlement 165-2015 en vigueur le 15 janvier 2018

N  
Échelle 1 : 75 000

