


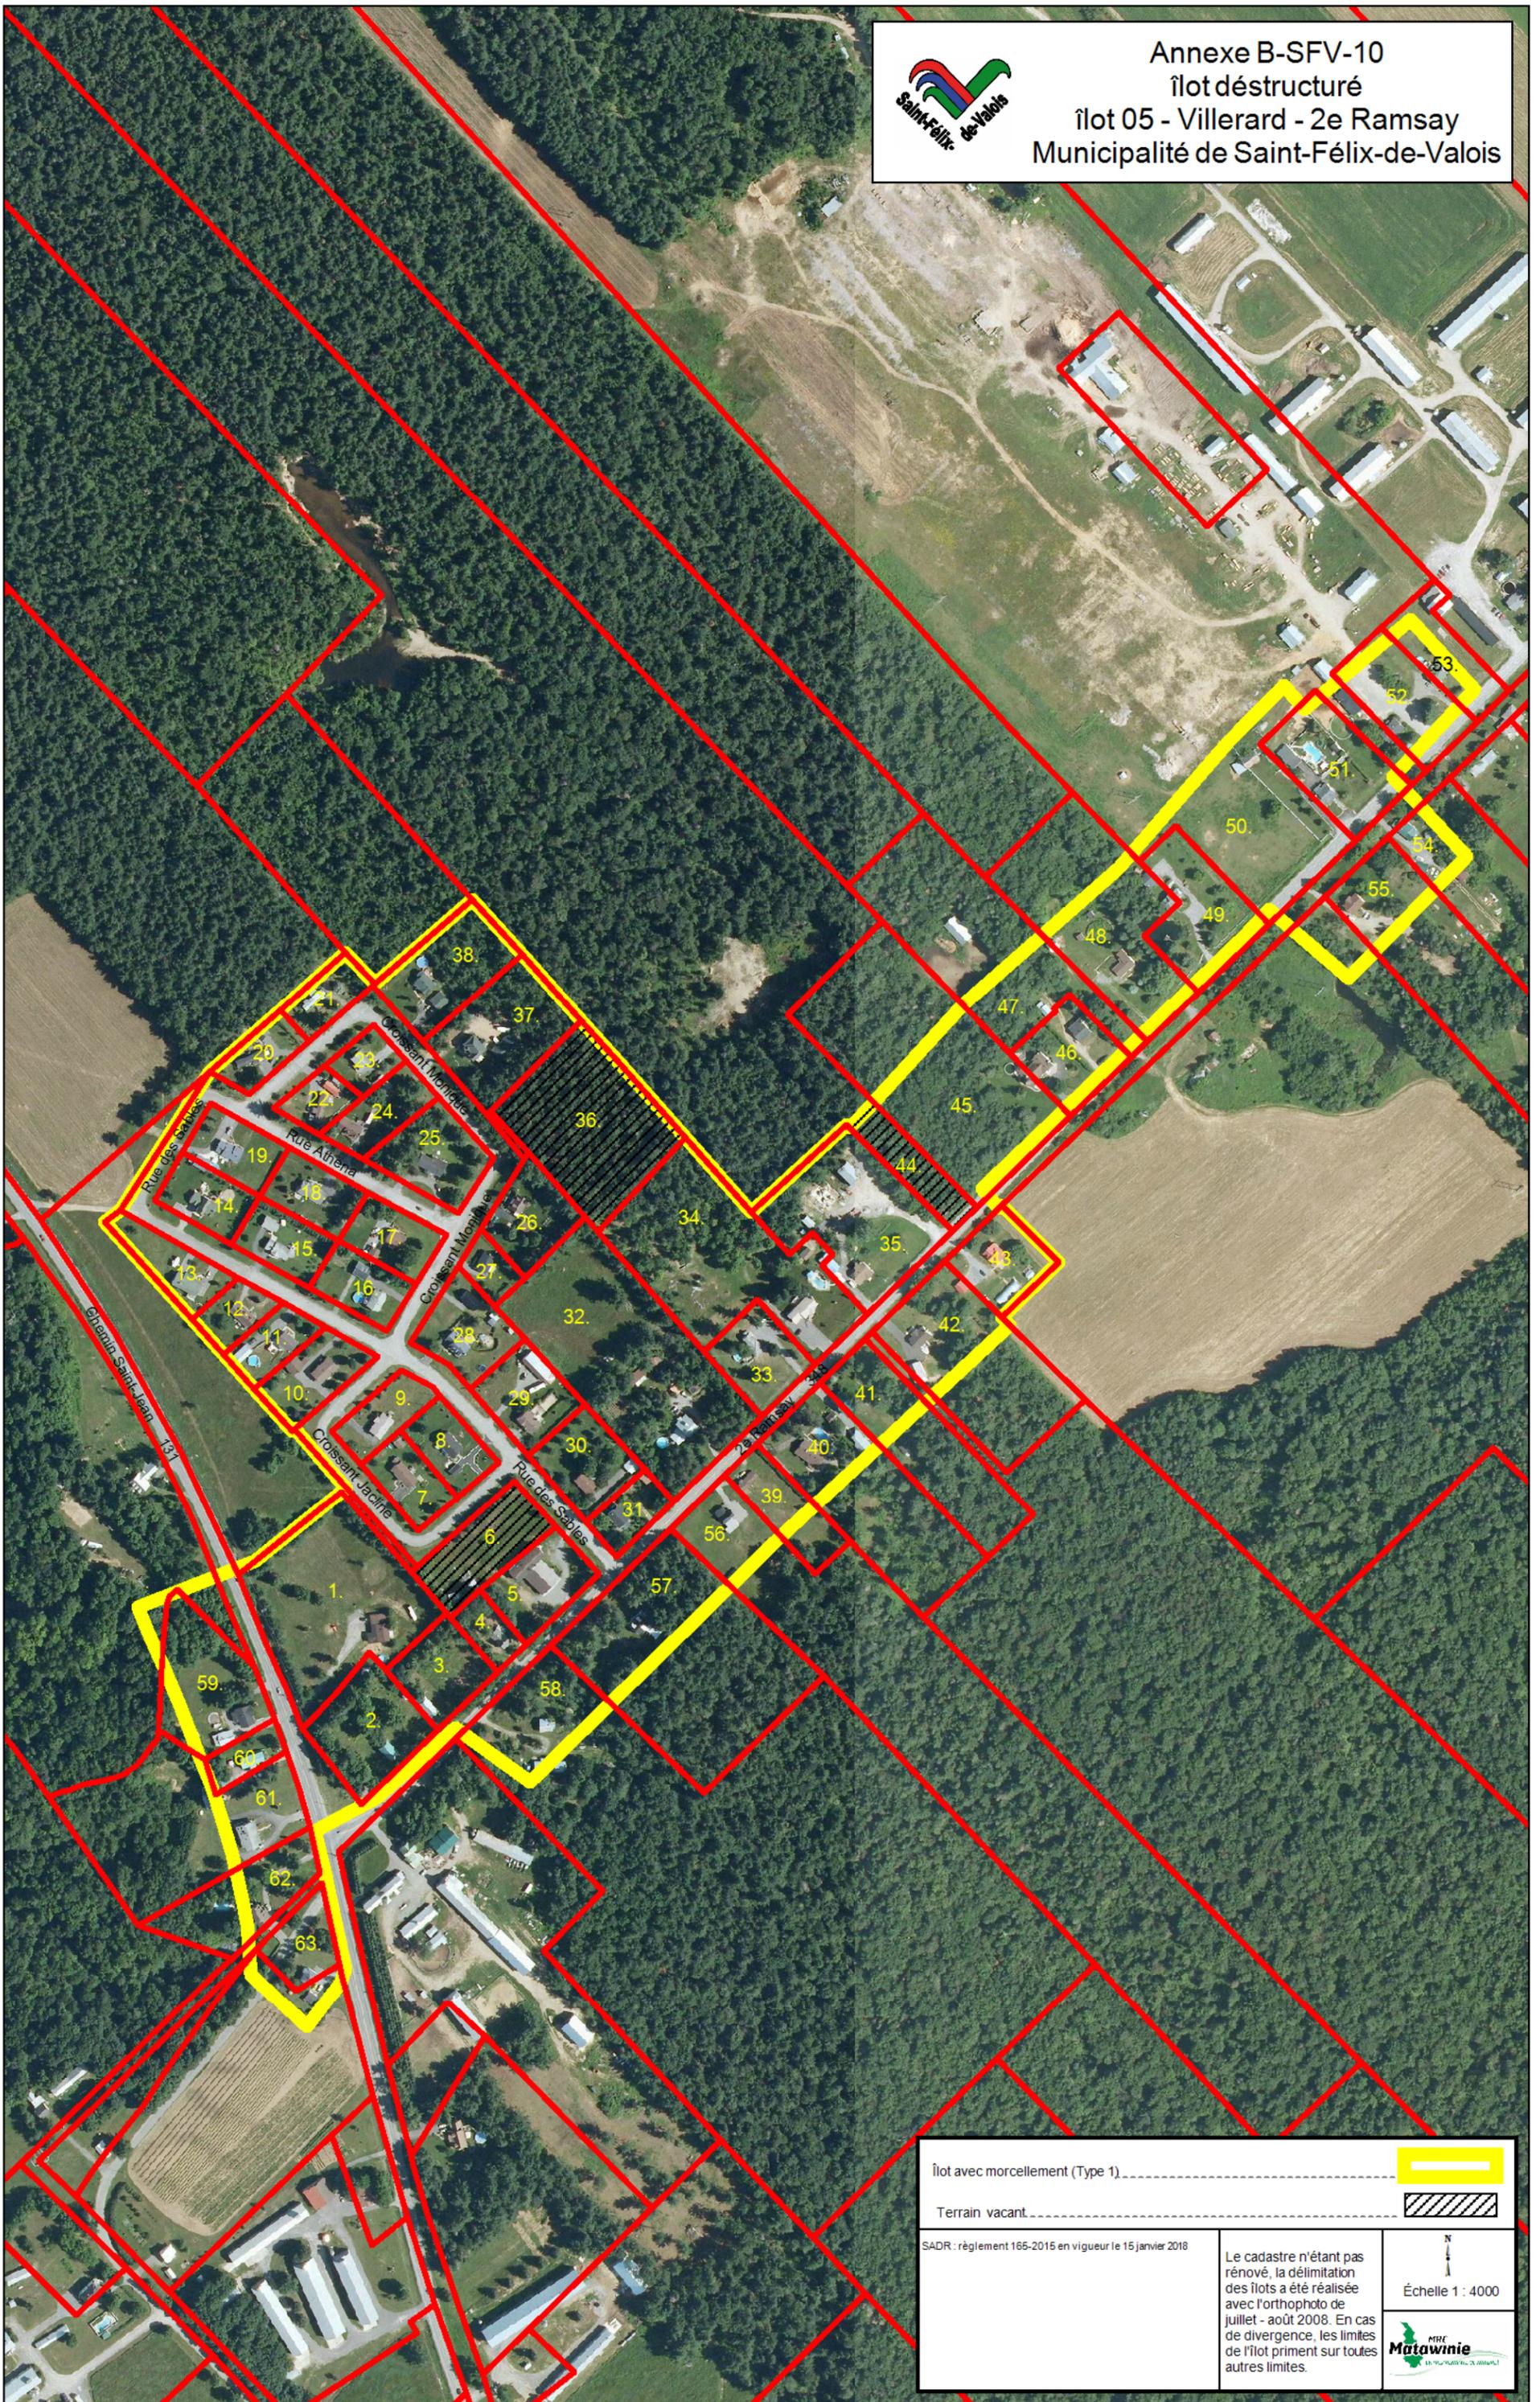

Annexe B-SFV-10  
îlot déstructuré  
îlot 05 - Villerard - 2e Ramsay  
Municipalité de Saint-Félix-de-Valois



îlot avec morcellement (Type 1) .....	
Terrain vacant .....	
SADR : règlement 165-2015 en vigueur le 15 janvier 2018	
Le cadastre n'étant pas renouvelé, la délimitation des îlots a été réalisée avec l'orthophoto de juillet - août 2008. En cas de divergence, les limites de l'îlot priment sur toutes autres limites.	
Échelle 1 : 4000	