


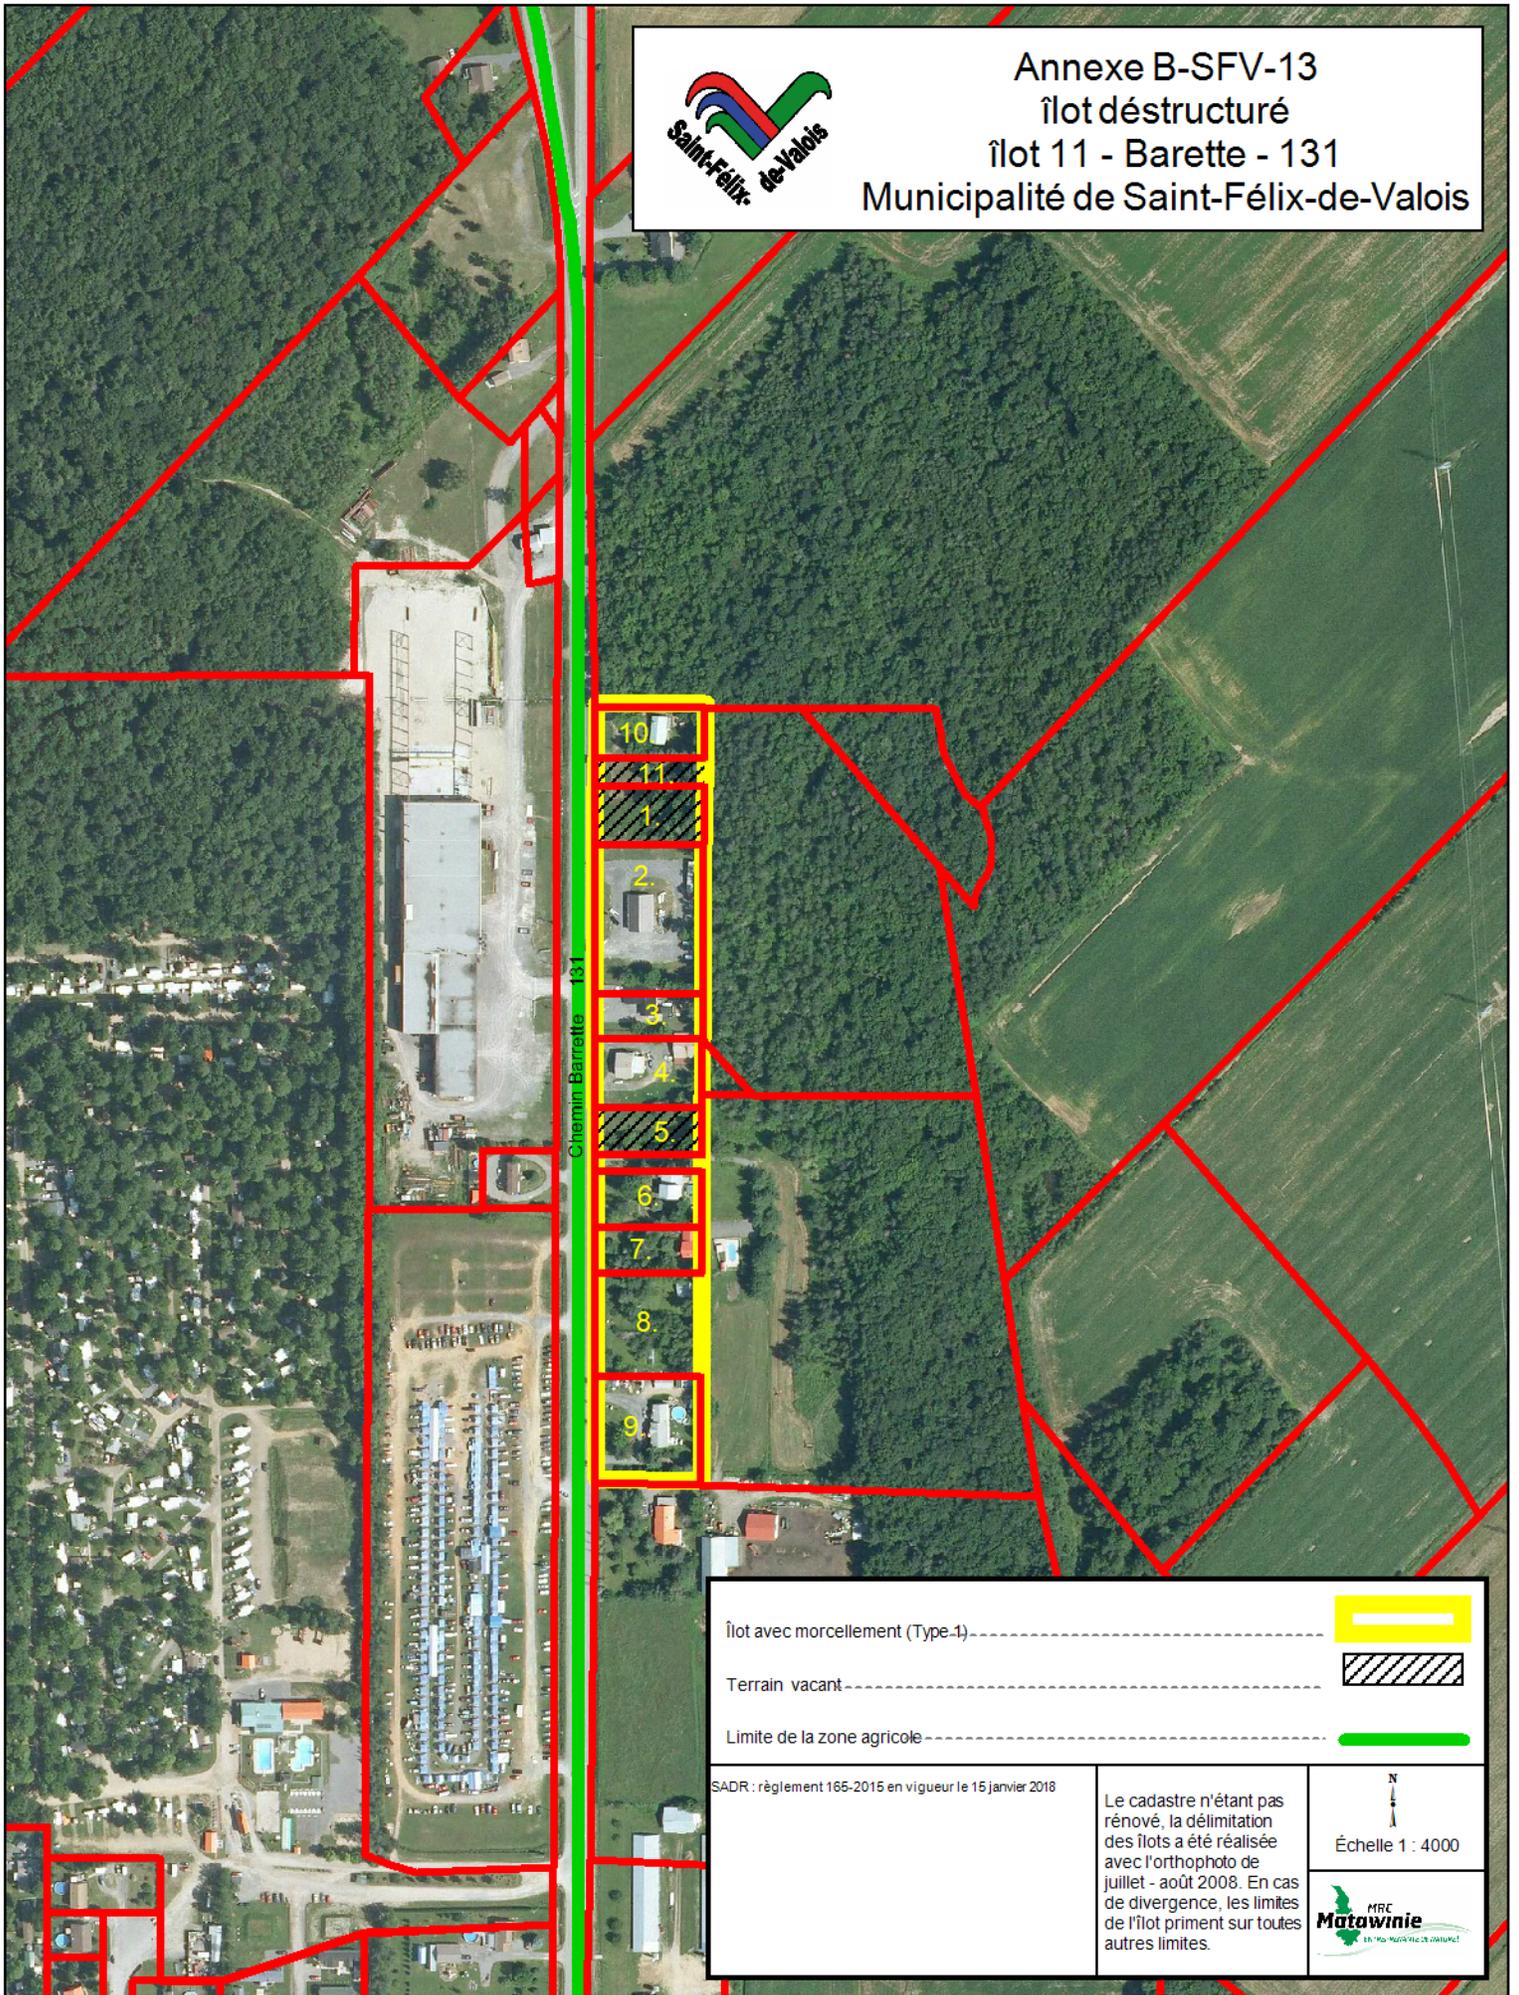

Annexe B-SFV-13
îlot déstructuré
îlot 11 - Barette - 131
Municipalité de Saint-Félix-de-Valois



îlot avec morcellement (Type-1) -----

Terrain vacant -----

Limite de la zone agricole -----

SADR : règlement 165-2015 en vigueur le 15 janvier 2018

Le cadastre n'étant pas rénové, la délimitation des îlots a été réalisée avec l'orthophoto de juillet - août 2008. En cas de divergence, les limites de l'îlot priment sur toutes autres limites.

N
Échelle 1 : 4000

