


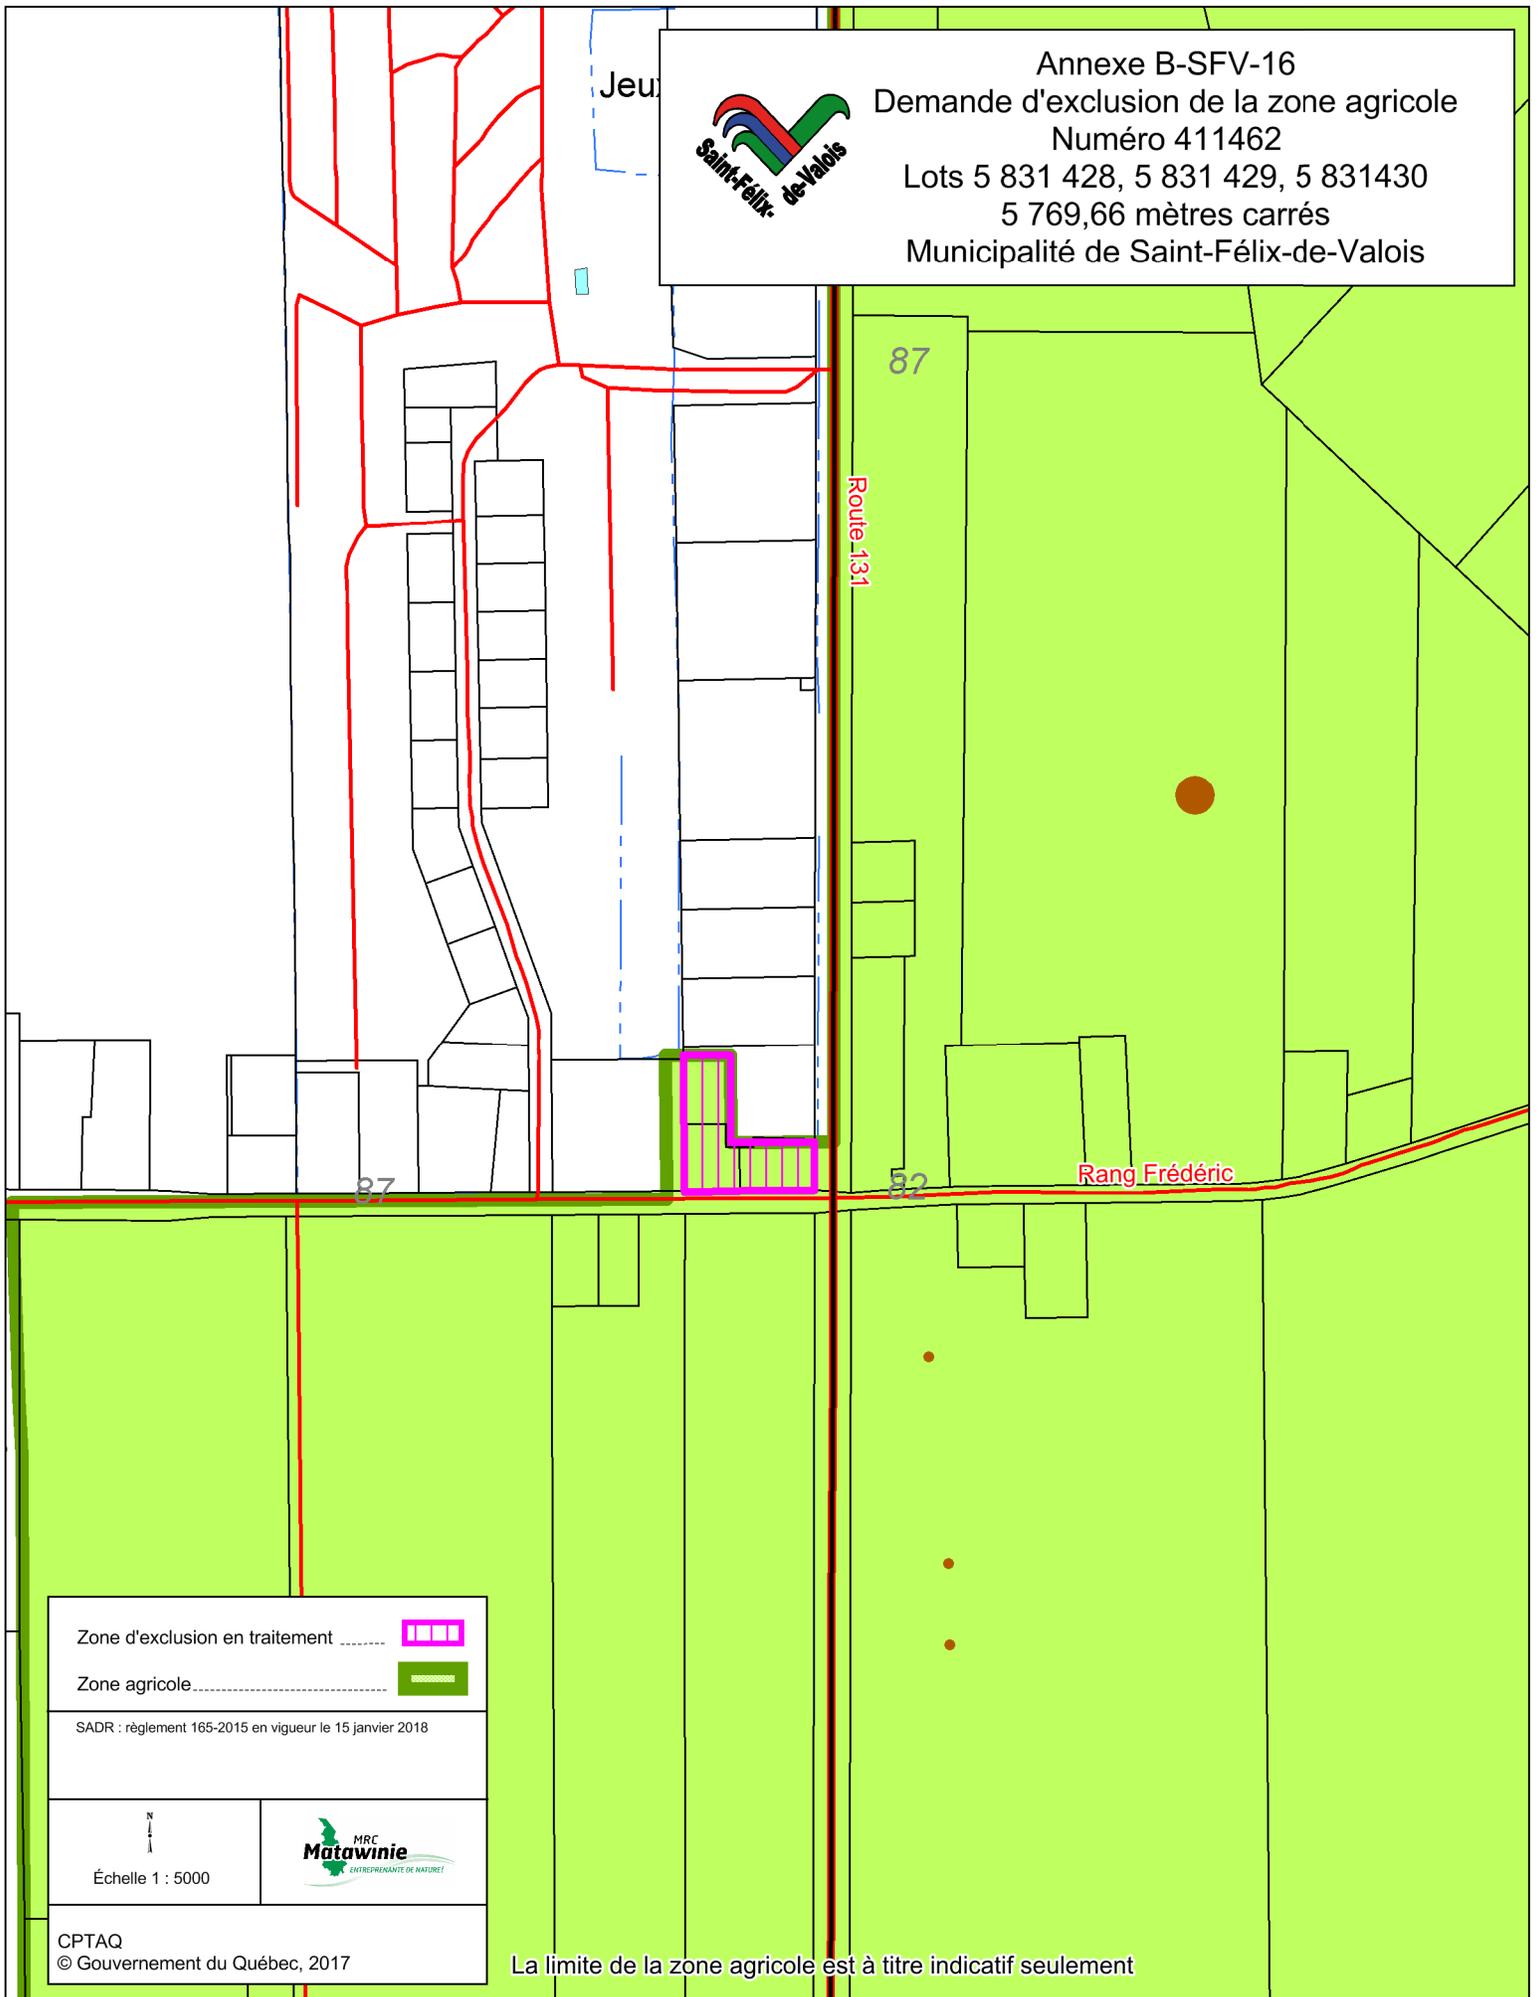

Annexe B-SFV-16
Demande d'exclusion de la zone agricole
Numéro 411462
Lots 5 831 428, 5 831 429, 5 831430
5 769,66 mètres carrés
Municipalité de Saint-Félix-de-Valois



Zone d'exclusion en traitement 
Zone agricole..... 

SADR : règlement 165-2015 en vigueur le 15 janvier 2018

N
↑
↓
Échelle 1 : 5000



CPTAQ
© Gouvernement du Québec, 2017

La limite de la zone agricole est à titre indicatif seulement