


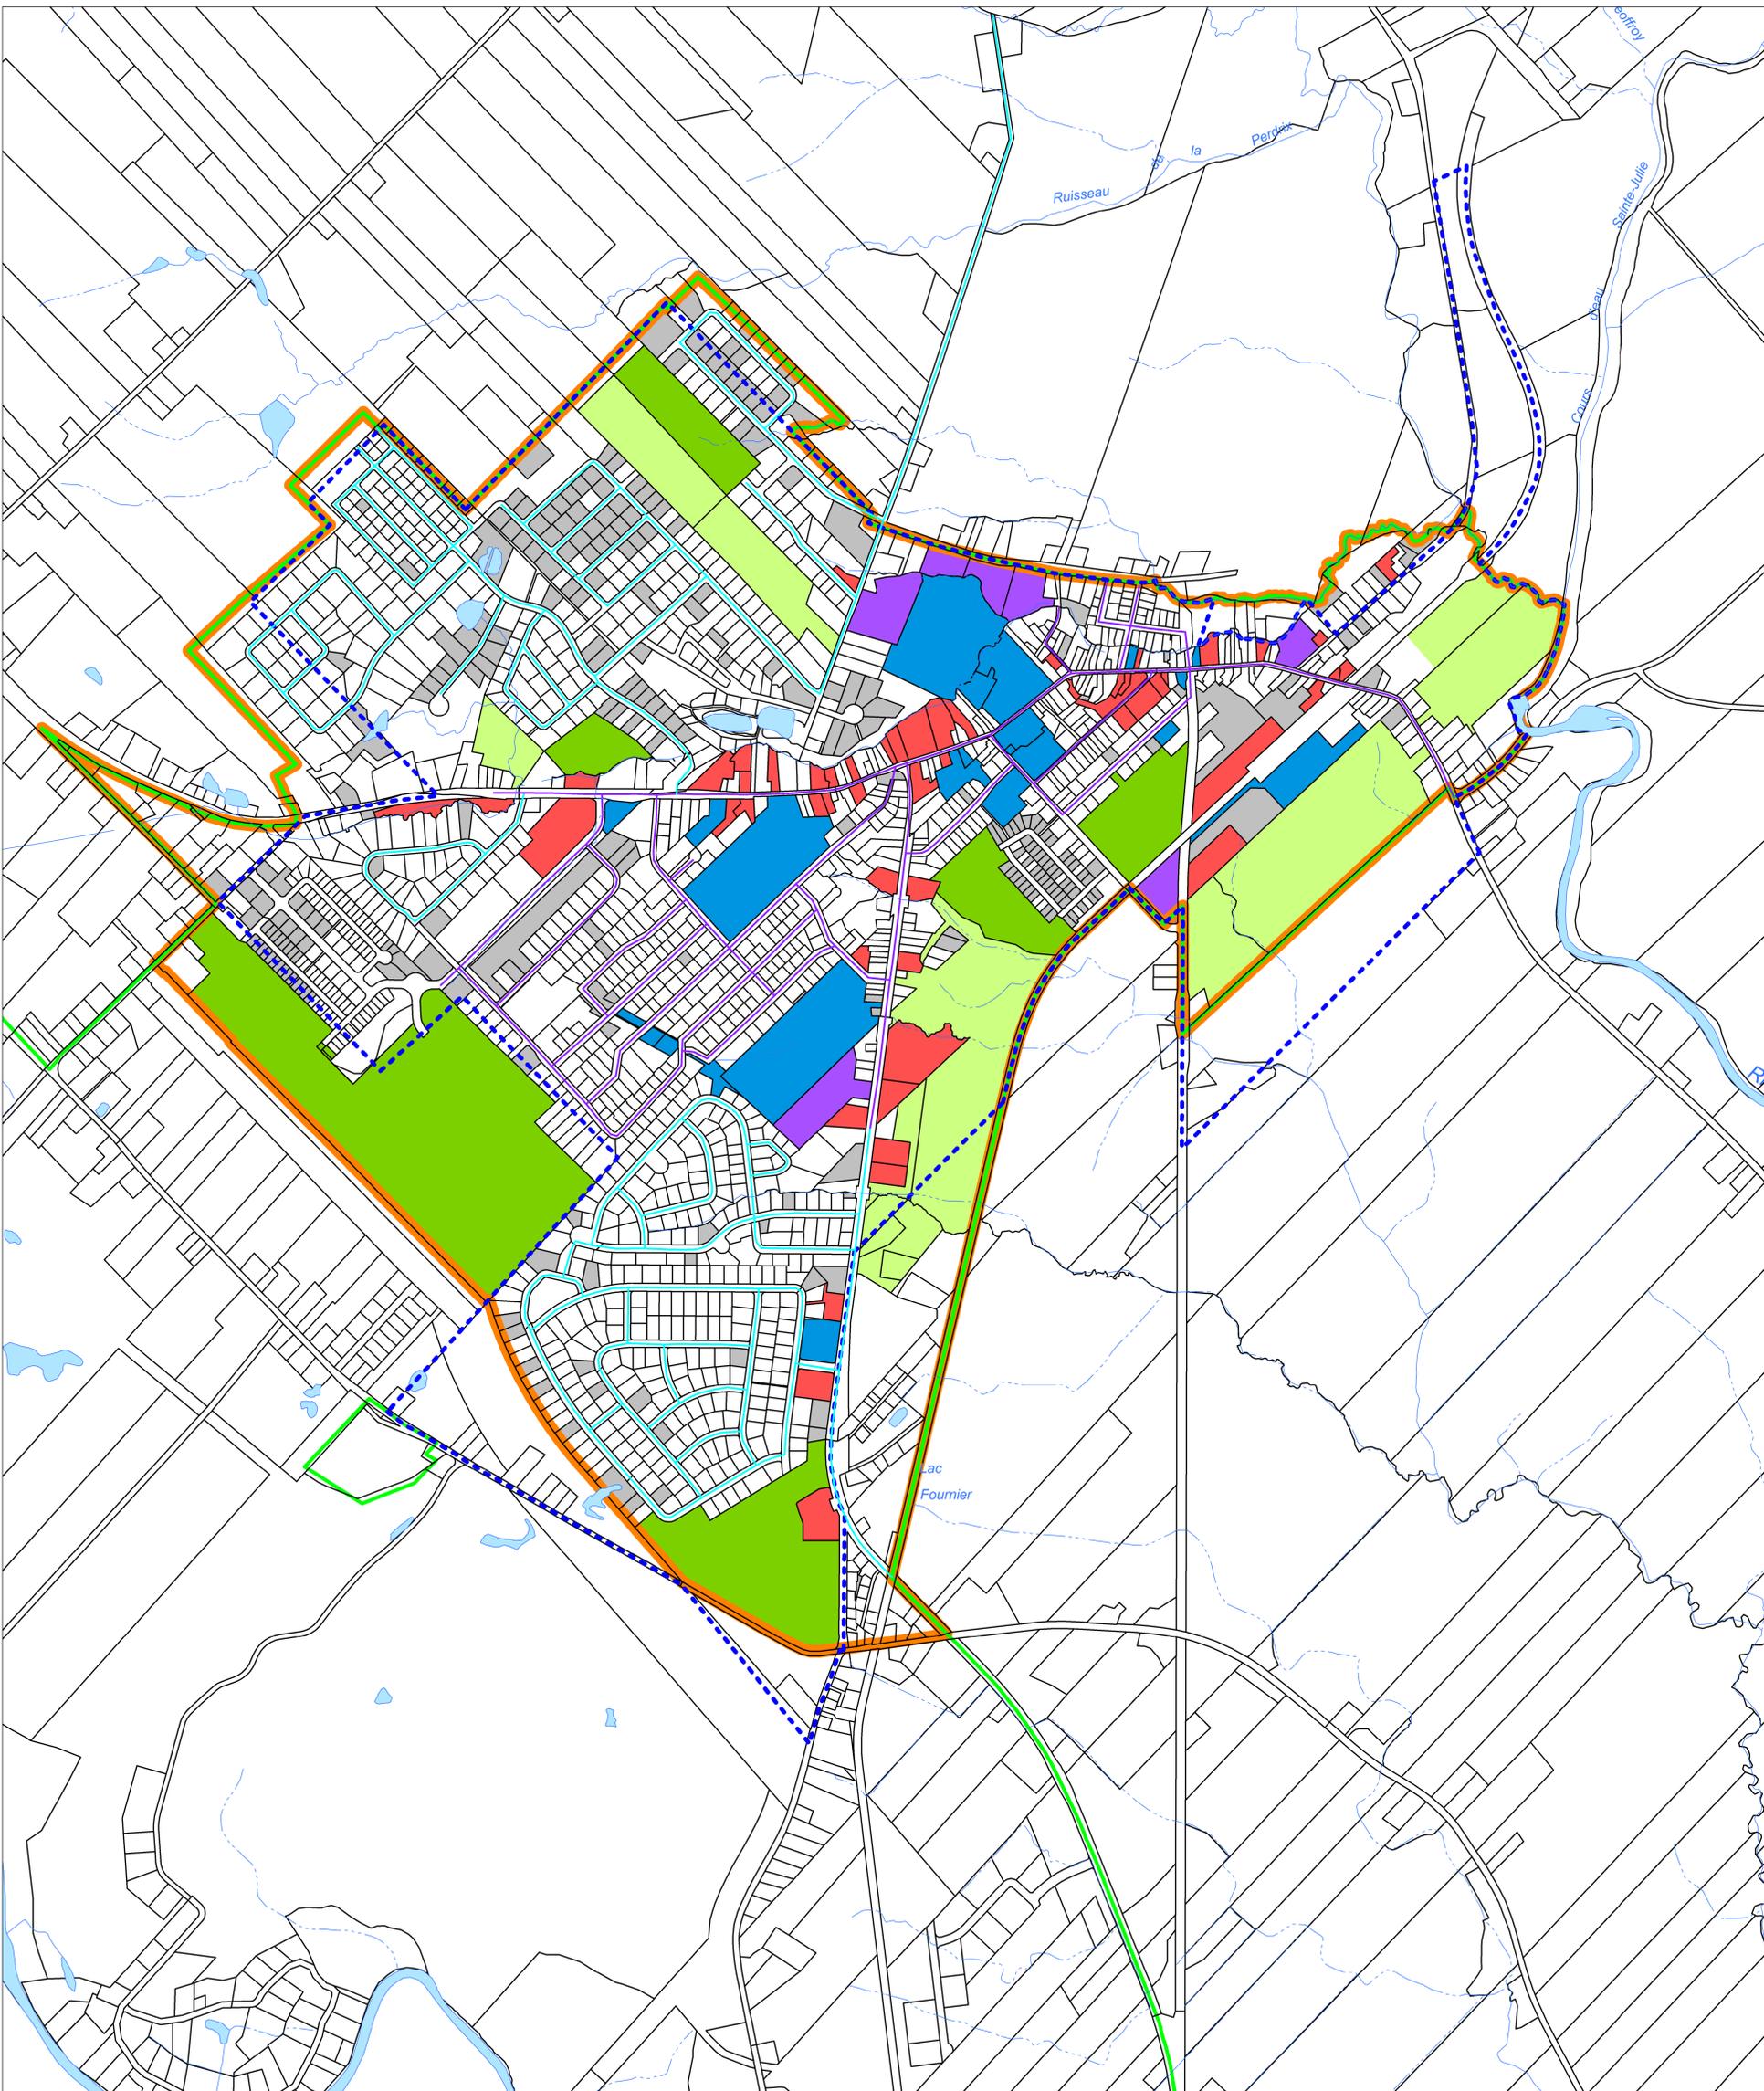


# Annexe B-SFV-2 Périmètre d'urbanisation Municipalité de Saint-Félix-de-Valois


- Périmètre d'urbanisation 3e remplacement
- Périmètre d'urbanisation schéma d'aménagement 1988
- Réseau d'aqueduc et d'égout existant
- Réseau d'aqueduc existant
- Zonage agricole décrétée
- Zone prioritaire de développement
- Zone de réserve urbaine
- Usage commercial
- Usage industriel
- Usage institutionnel
- Terrain vacant



La représentation de la matrice est utilisé à titre indicatif seulement.

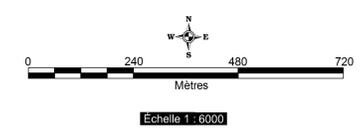

SADR - règlement 165-2015 en vigueur le 15 janvier 2018

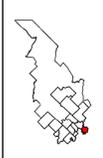

Projection: Métrique horizontale modifiée (MTH), Réseau 8  
Système de référence géodésique  
Datum Nord-Américain 1983 (NAD 83)

MRC de Matane  
© Gouvernement du Québec, 2017



Localisation