



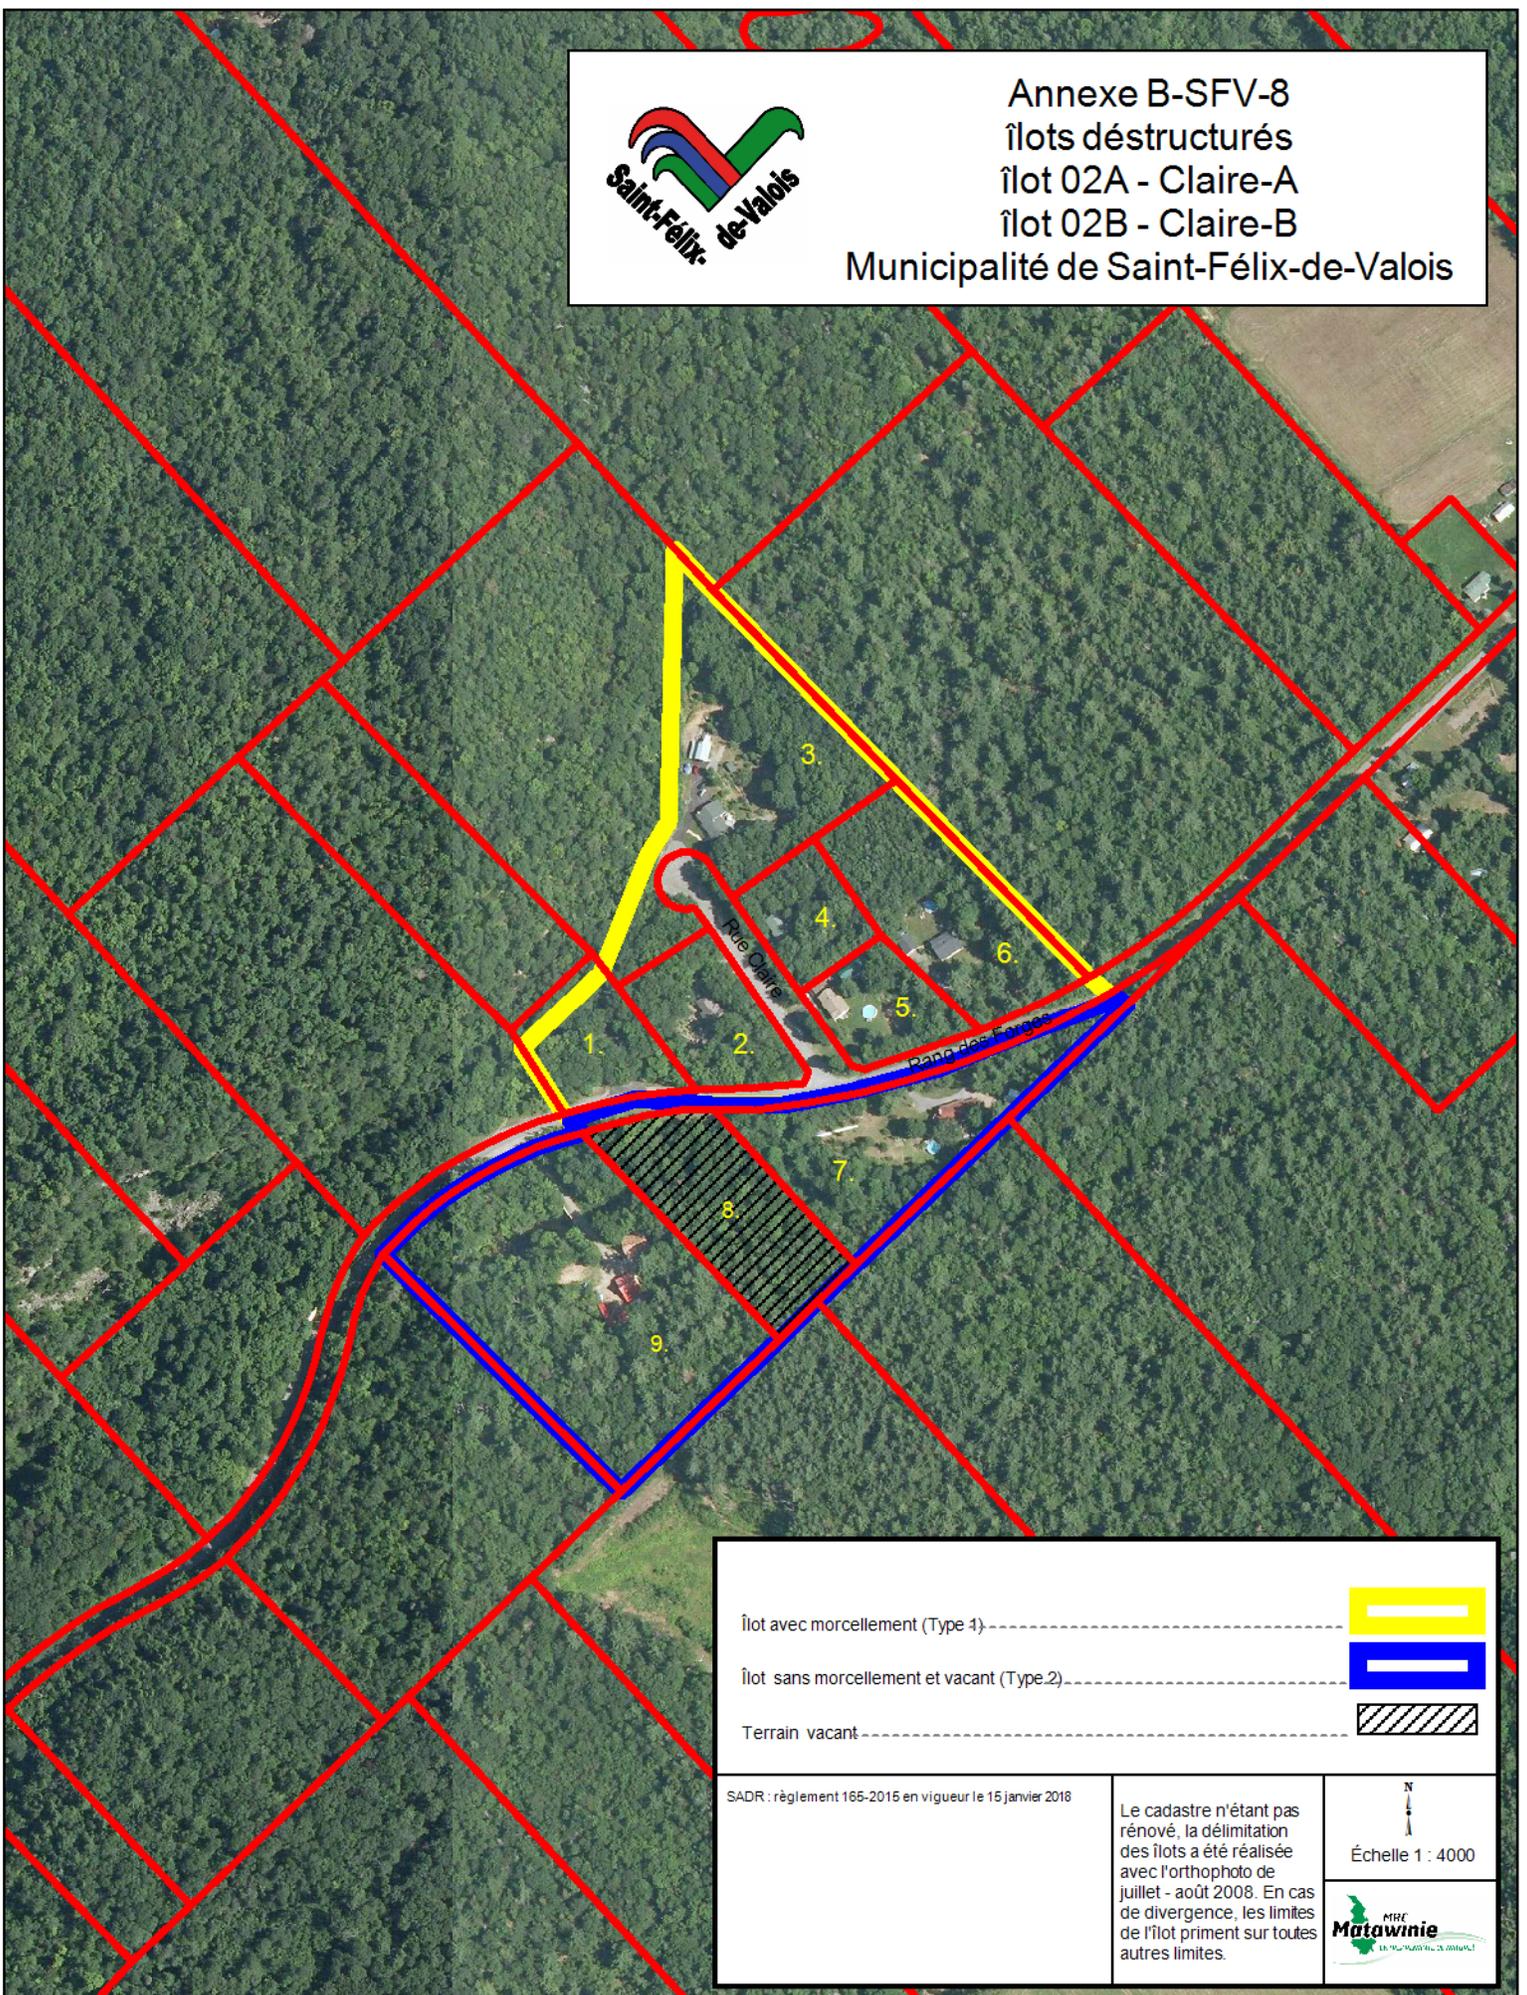

Annexe B-SFV-8  
îlots déstructurés  
îlot 02A - Claire-A  
îlot 02B - Claire-B  
Municipalité de Saint-Félix-de-Valois

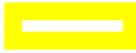

Îlot avec morcellement (Type 4)-----	
Îlot sans morcellement et vacant (Type 2)-----	
Terrain vacant-----	
SADR : règlement 165-2015 en vigueur le 15 janvier 2018	
Le cadastre n'étant pas renouvelé, la délimitation des îlots a été réalisée avec l'orthophoto de juillet - août 2008. En cas de divergence, les limites de l'îlot priment sur toutes autres limites.	
N Échelle 1 : 4000	
	