


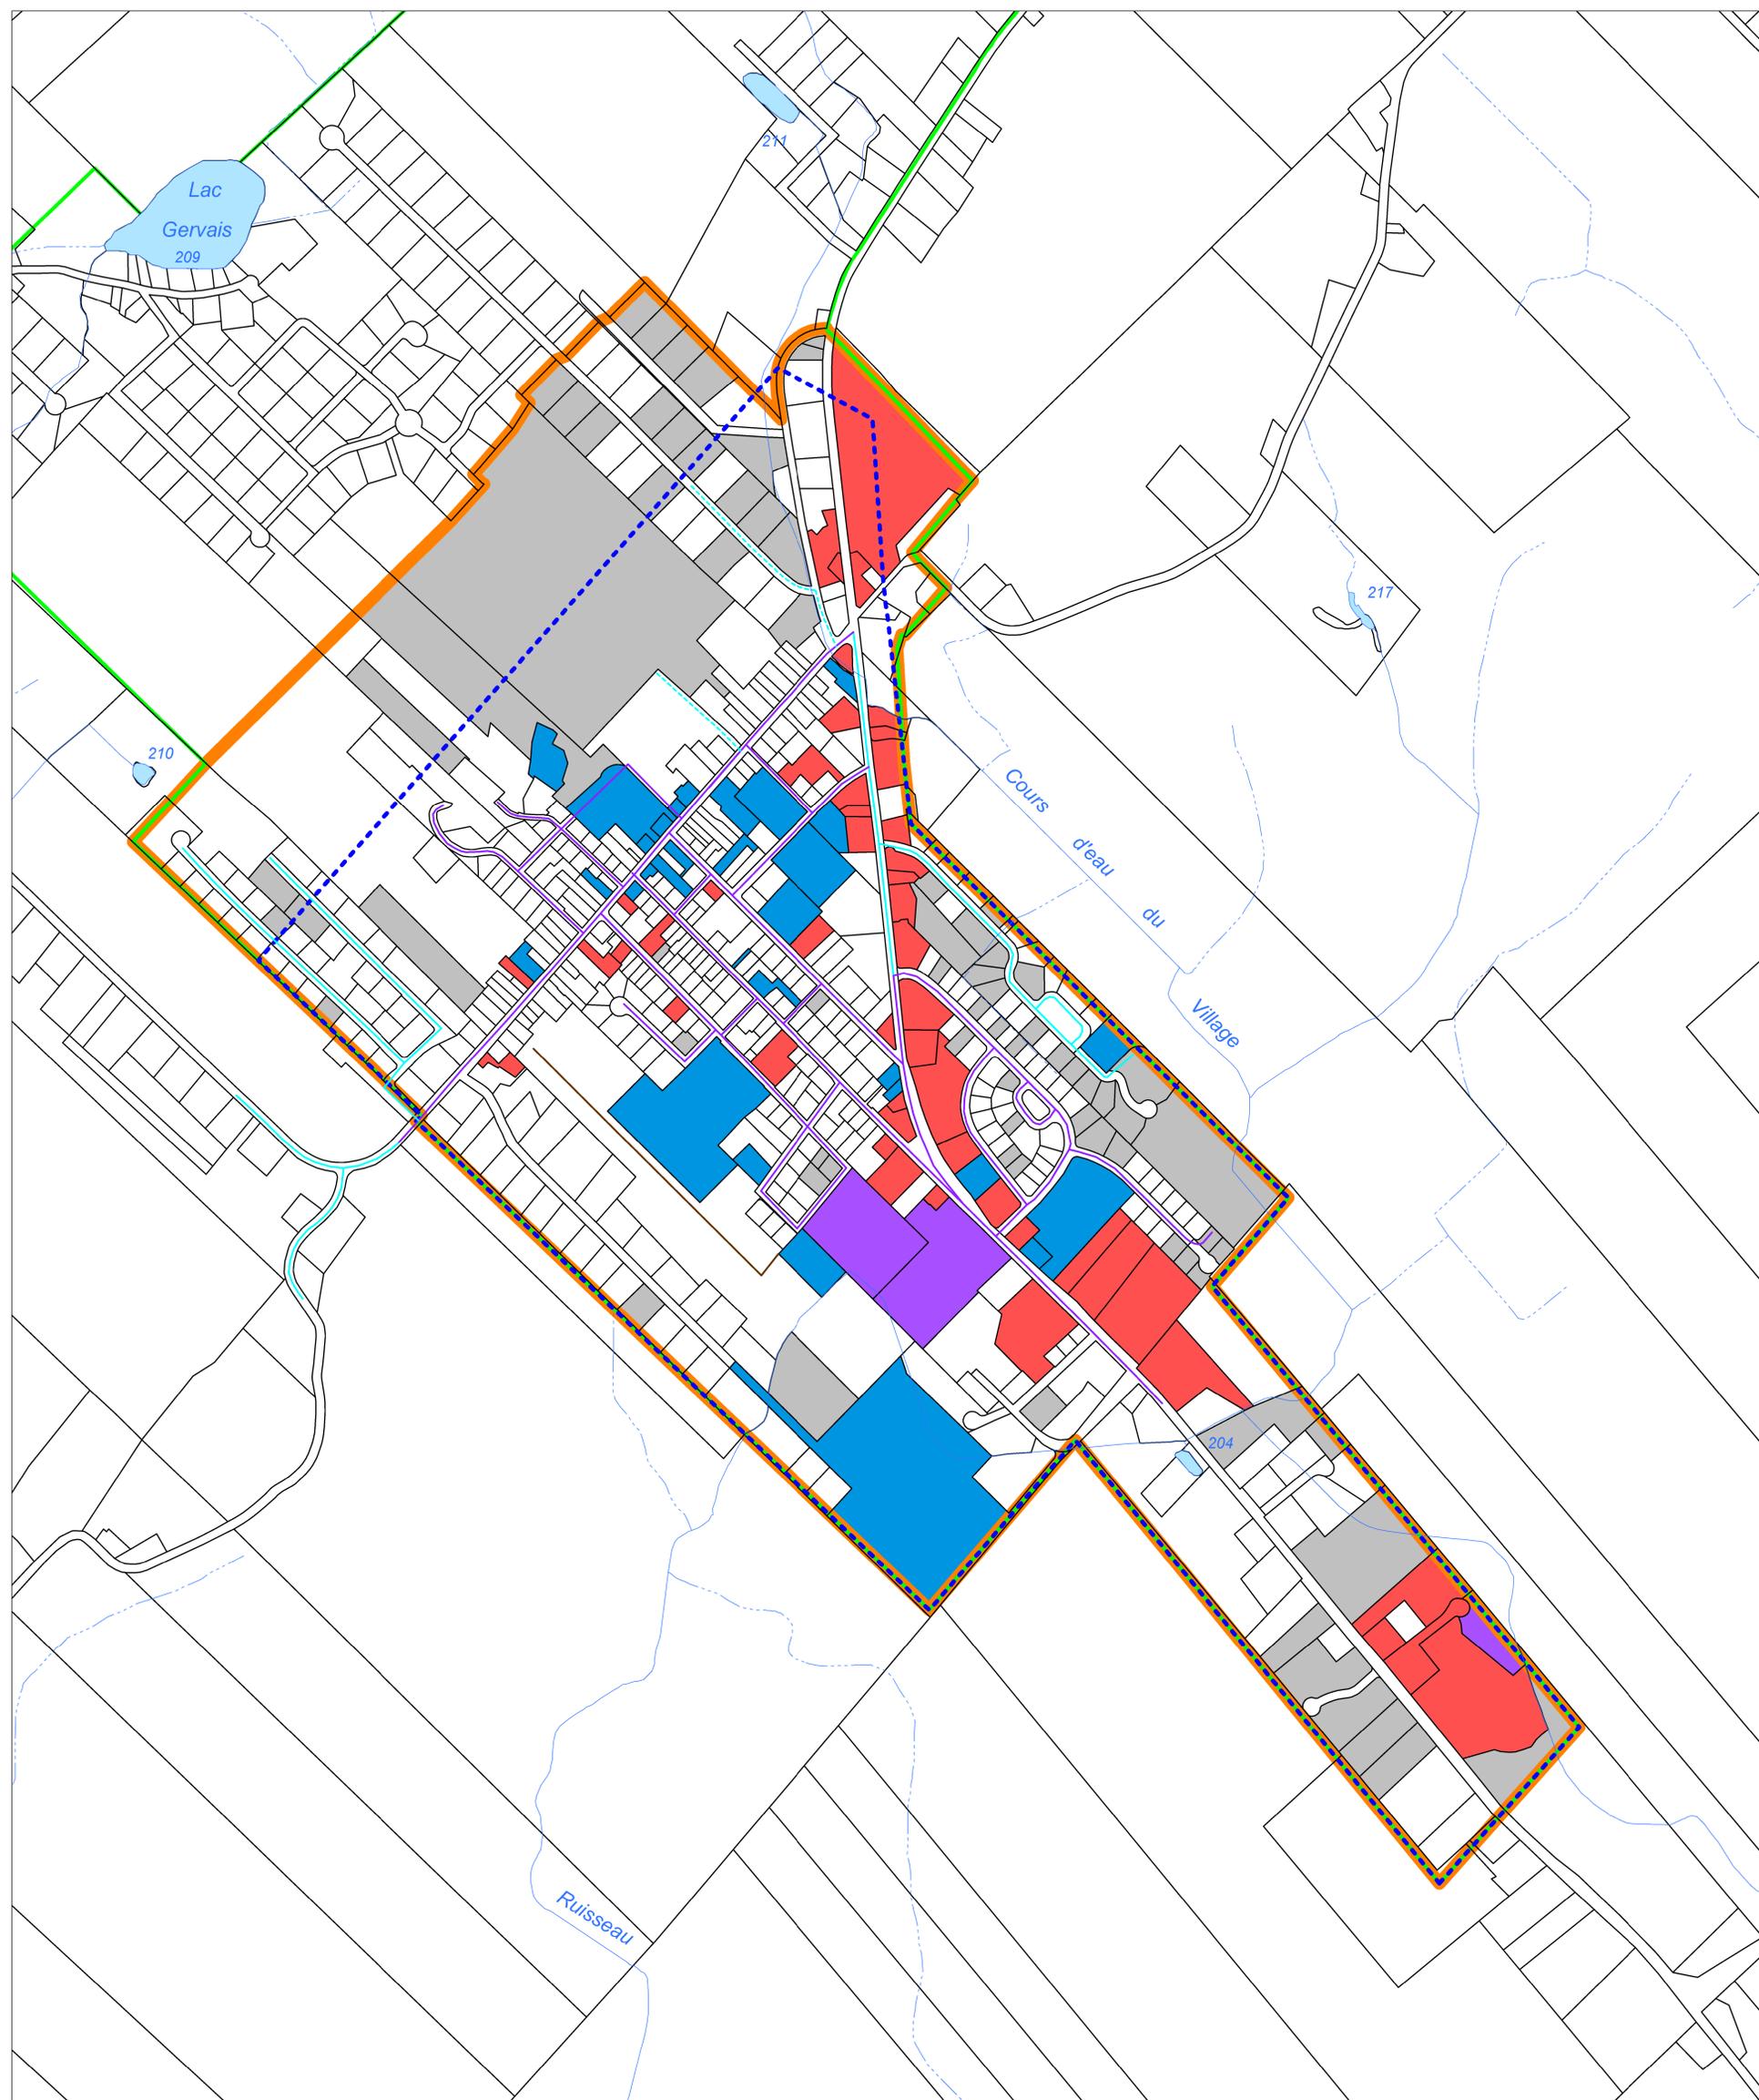


Annexe B-SJM-2 Périmètre d'urbanisation Municipalité de Saint-Jean-de-Matha

Périmètre d'urbanisation révisé	
Périmètre d'urbanisation schéma d'aménagement 1988	
Réseau d'aqueduc et d'égout existant	
Réseau d'aqueduc existant	
Réseau d'aqueduc projeté	
Réseau d'égout existant	
Zone agricole décrétée	
Usage commercial	
Usage industriel	
Usage institutionnel	
Terrain vacant	



La représentation de la matrice est utilisé à titre indicatif seulement.

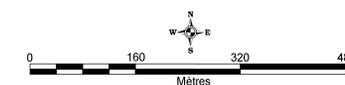

Echelle 1 : 4000

SADR : règlement 165-2015 en vigueur le 15 janvier 2018



Localisation

Projection: Métrique Transverse modifiée (MTM), Niveau 9
Système de référence géographique: Datum Nord-Américain 1983 (NAD 83)

MRC de Matawine
© Gouvernement du Québec, 2017

