



Annexe B-SJM-3
Contraintes hydriques
Municipalité de
Saint-Jean-de-Matha

Ouvrage de prélèvement des eaux

Municipale	★
Institutionnelle	★
Privée	★
Point de rejet des eaux usées	■
Barrage avec contrôle de niveau d'eau	●
Barrage de moins de 5 mètres	●
Barrage de plus de 5 mètres	●
Embâcle connu	□
Embâcle présumé	○
Périmètre d'urbanisation révisé	■
Milieu humide	■
Zone inondable	■
Zone 0-20 ans du PDCC	■
Zone 0-100 ans du PDCC	■
Site de niveau d'eau	1.○
Zone permettant l'agrandissement du bâtiment principal jusqu'à 67 m	■

Hydrographie


Écueil	■
Barrage de castor	■
Barrage, barrage hydroélectrique	■
Cours d'eau intermittent	■
Cours d'eau	■
Lac, cours d'eau, réservoir hydroélectrique, mare	■
Chute, rapide	■
Quai	■
Estacade	■
Dépôt fluvial	■
Milieu humide	■
Plaine inondée	■
Modelé	■
Point coté	■
Courbe de niveau intermédiaire	■
Courbe de niveau maîtresse	■
Eslier	■

Infrastructures de transport

Hydrobase	■
Tour, tour de télécommunication	■
Pylône, ligne de transport d'énergie électrique	■
Pont	■
Pont couvert; pont d'étagement	■
Mur de soutènement	■
Piste d'atterrissage pavée	■
Piste d'atterrissage non pavée	■
Route régionale	■
Route collective	■
Route locale	■
Accès aux ressources	■
Parc de stationnement	■
Poste de distribution d'électricité	■


Habitation, équipement, exploitation

Bâtiment	■
Maison mobile	■
Flèche	■
Silo	■
Brûleur à bois	■
Réservoir de surface	■
Placine publique	■
Serre	■
Centre de ski alpin	■
Port de plaisance	■
Terrain de camping	■
Remonte mécanique	■
Étang d'épuration	■
Lieu d'enfouissement sanitaire	■
Banc d'emprunt, talus de déblai	■
Carrière	■

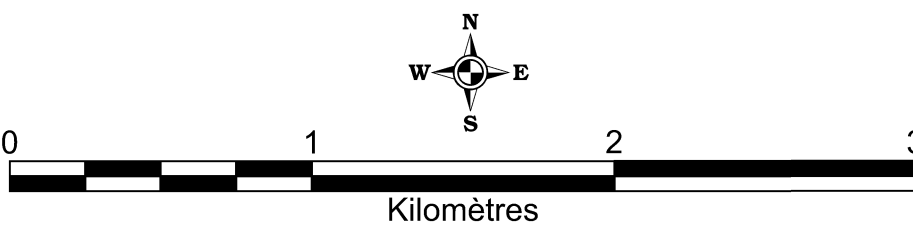



Échelle 1 : 25 000

SAQR - règlement 100-2015 en vigueur le 16 janvier 2018
modifié par le règlement 245-2024 en vigueur le 26 novembre 2024

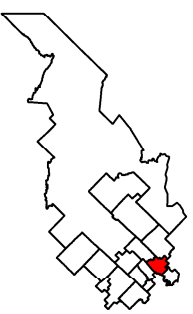

Localisation

Projection : Mercator transverse modifiée (MTM), fuseau 8
Système de référence géodésique : Datum Nord-Américain 1983 (NAD83)
MRC de Matavie
© Gouvernement du Québec, 2017

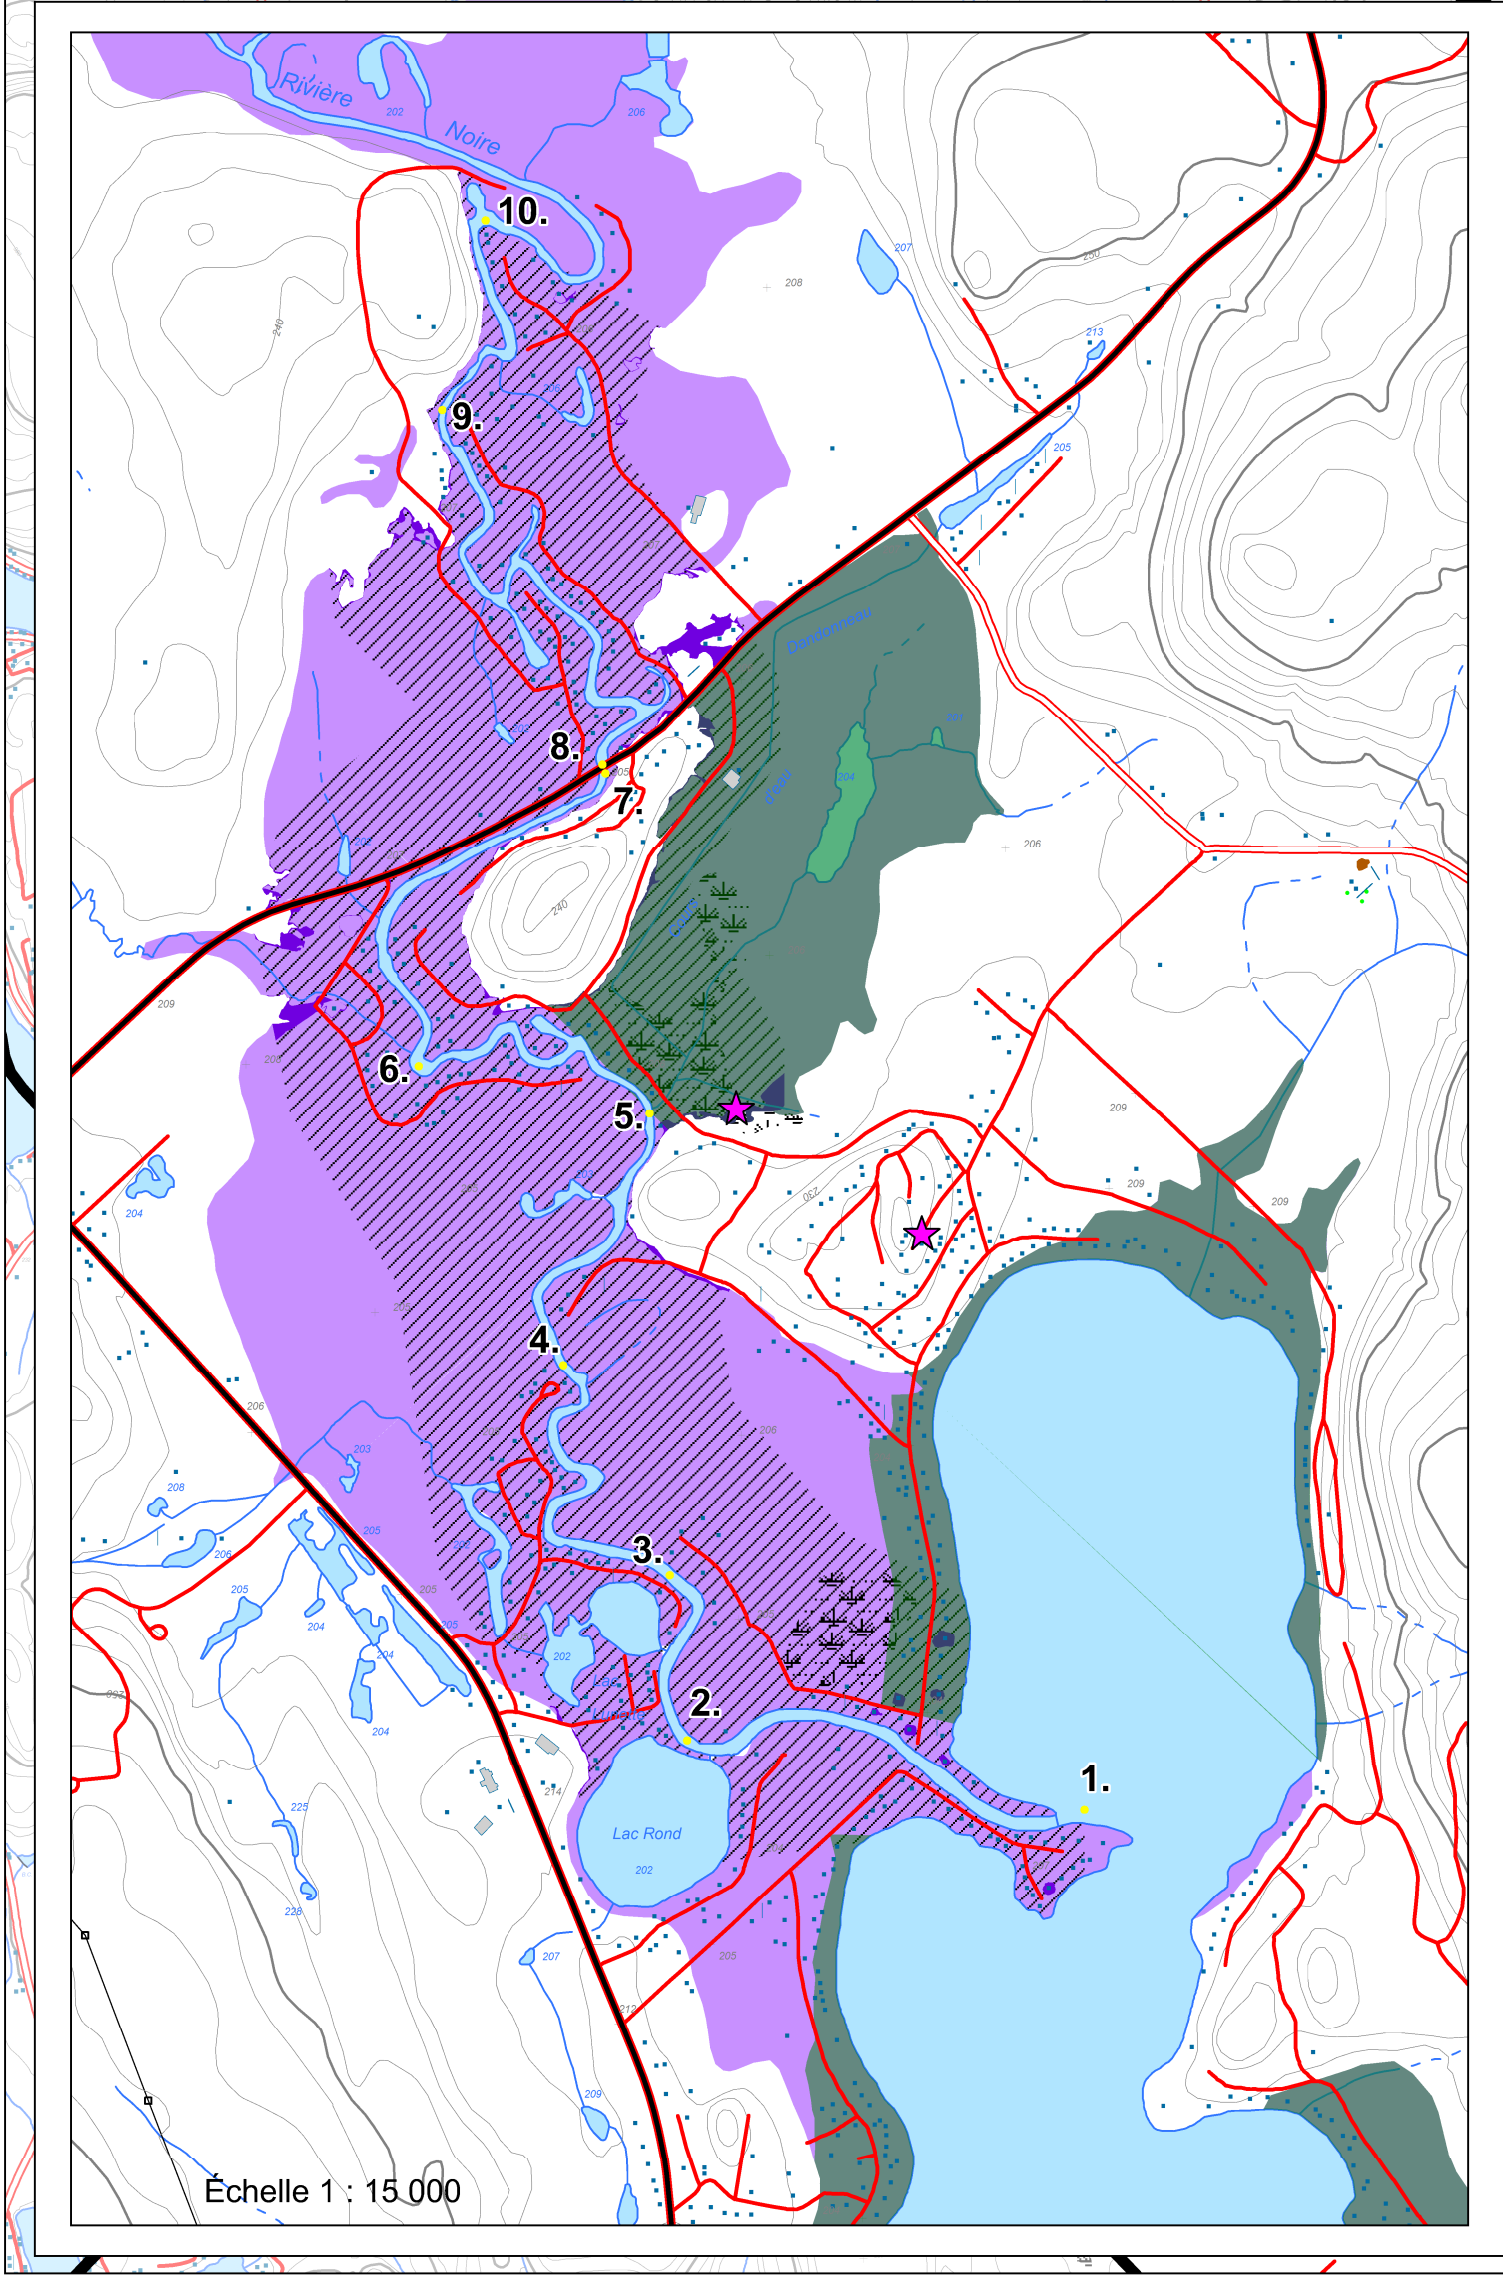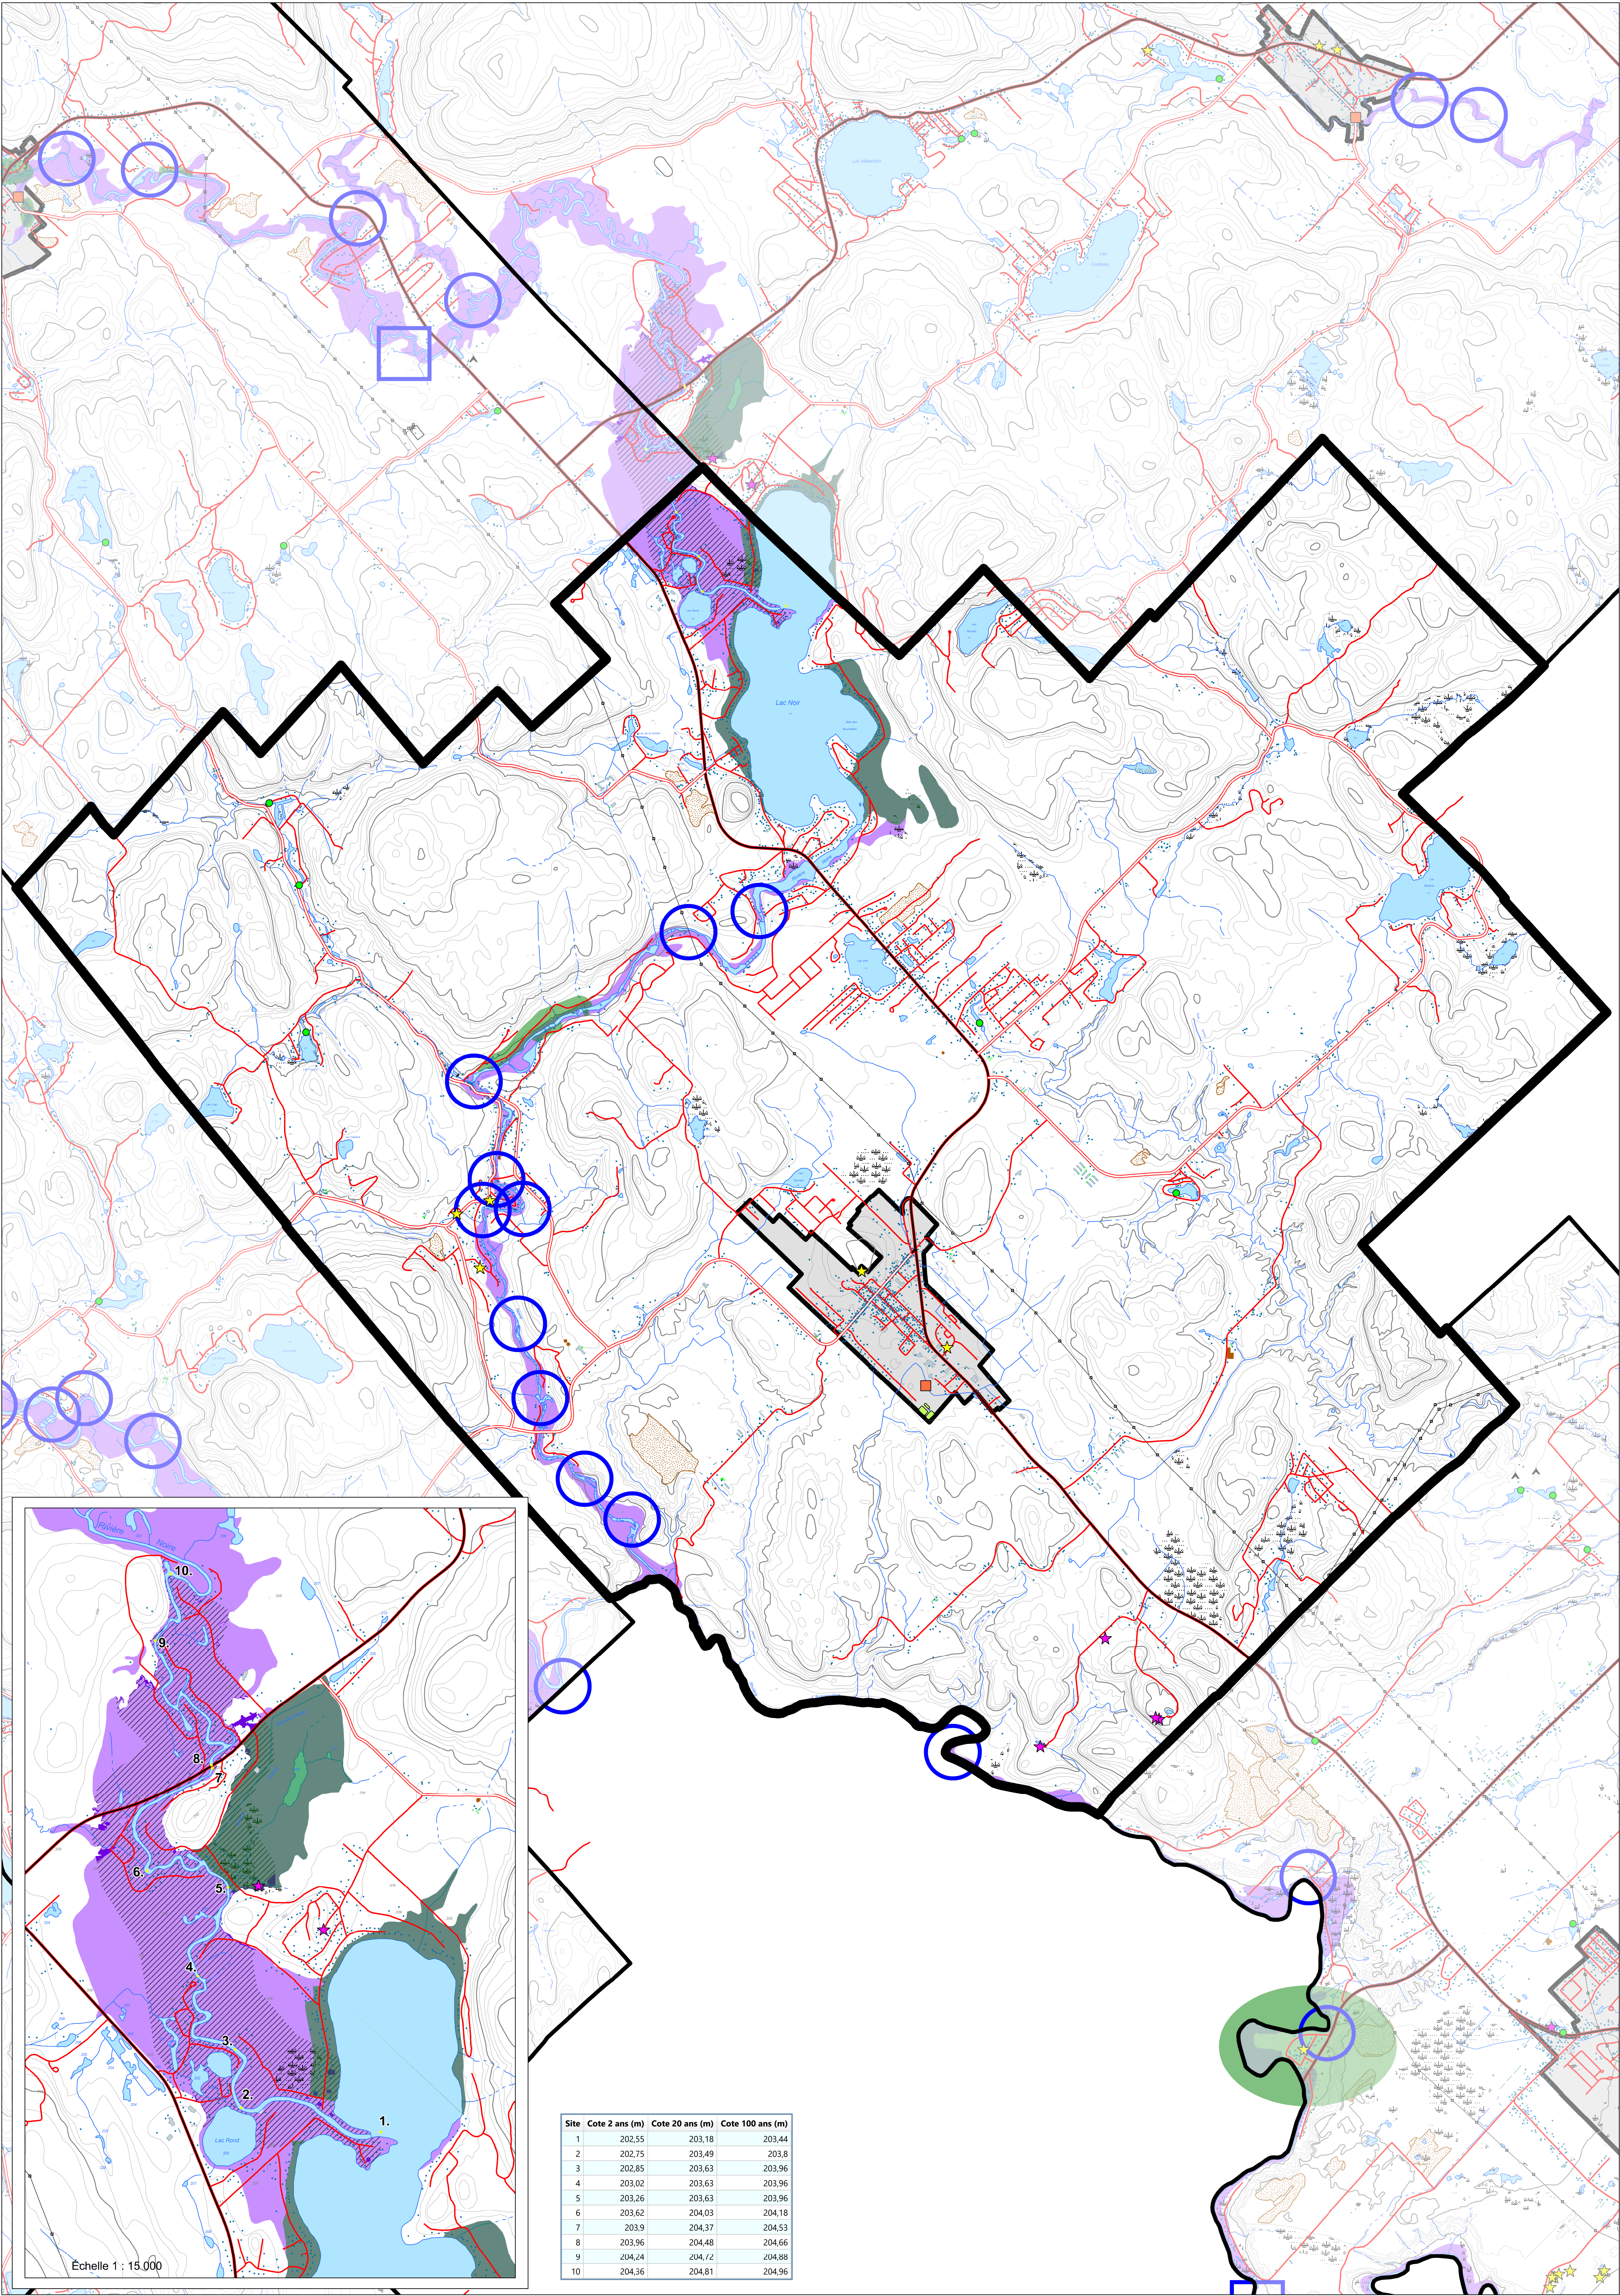

Site	Cote 2 ans (m)	Cote 20 ans (m)	Cote 100 ans (m)
1	202,55	203,18	203,44
2	202,75	203,49	203,9
3	202,85	203,63	203,96
4	203,02	203,63	203,96
5	203,26	203,63	203,96
6	203,62	204,03	204,18
7	203,9	204,37	204,53
8	203,96	204,48	204,66
9	204,24	204,72	204,88
10	204,36	204,81	204,96